
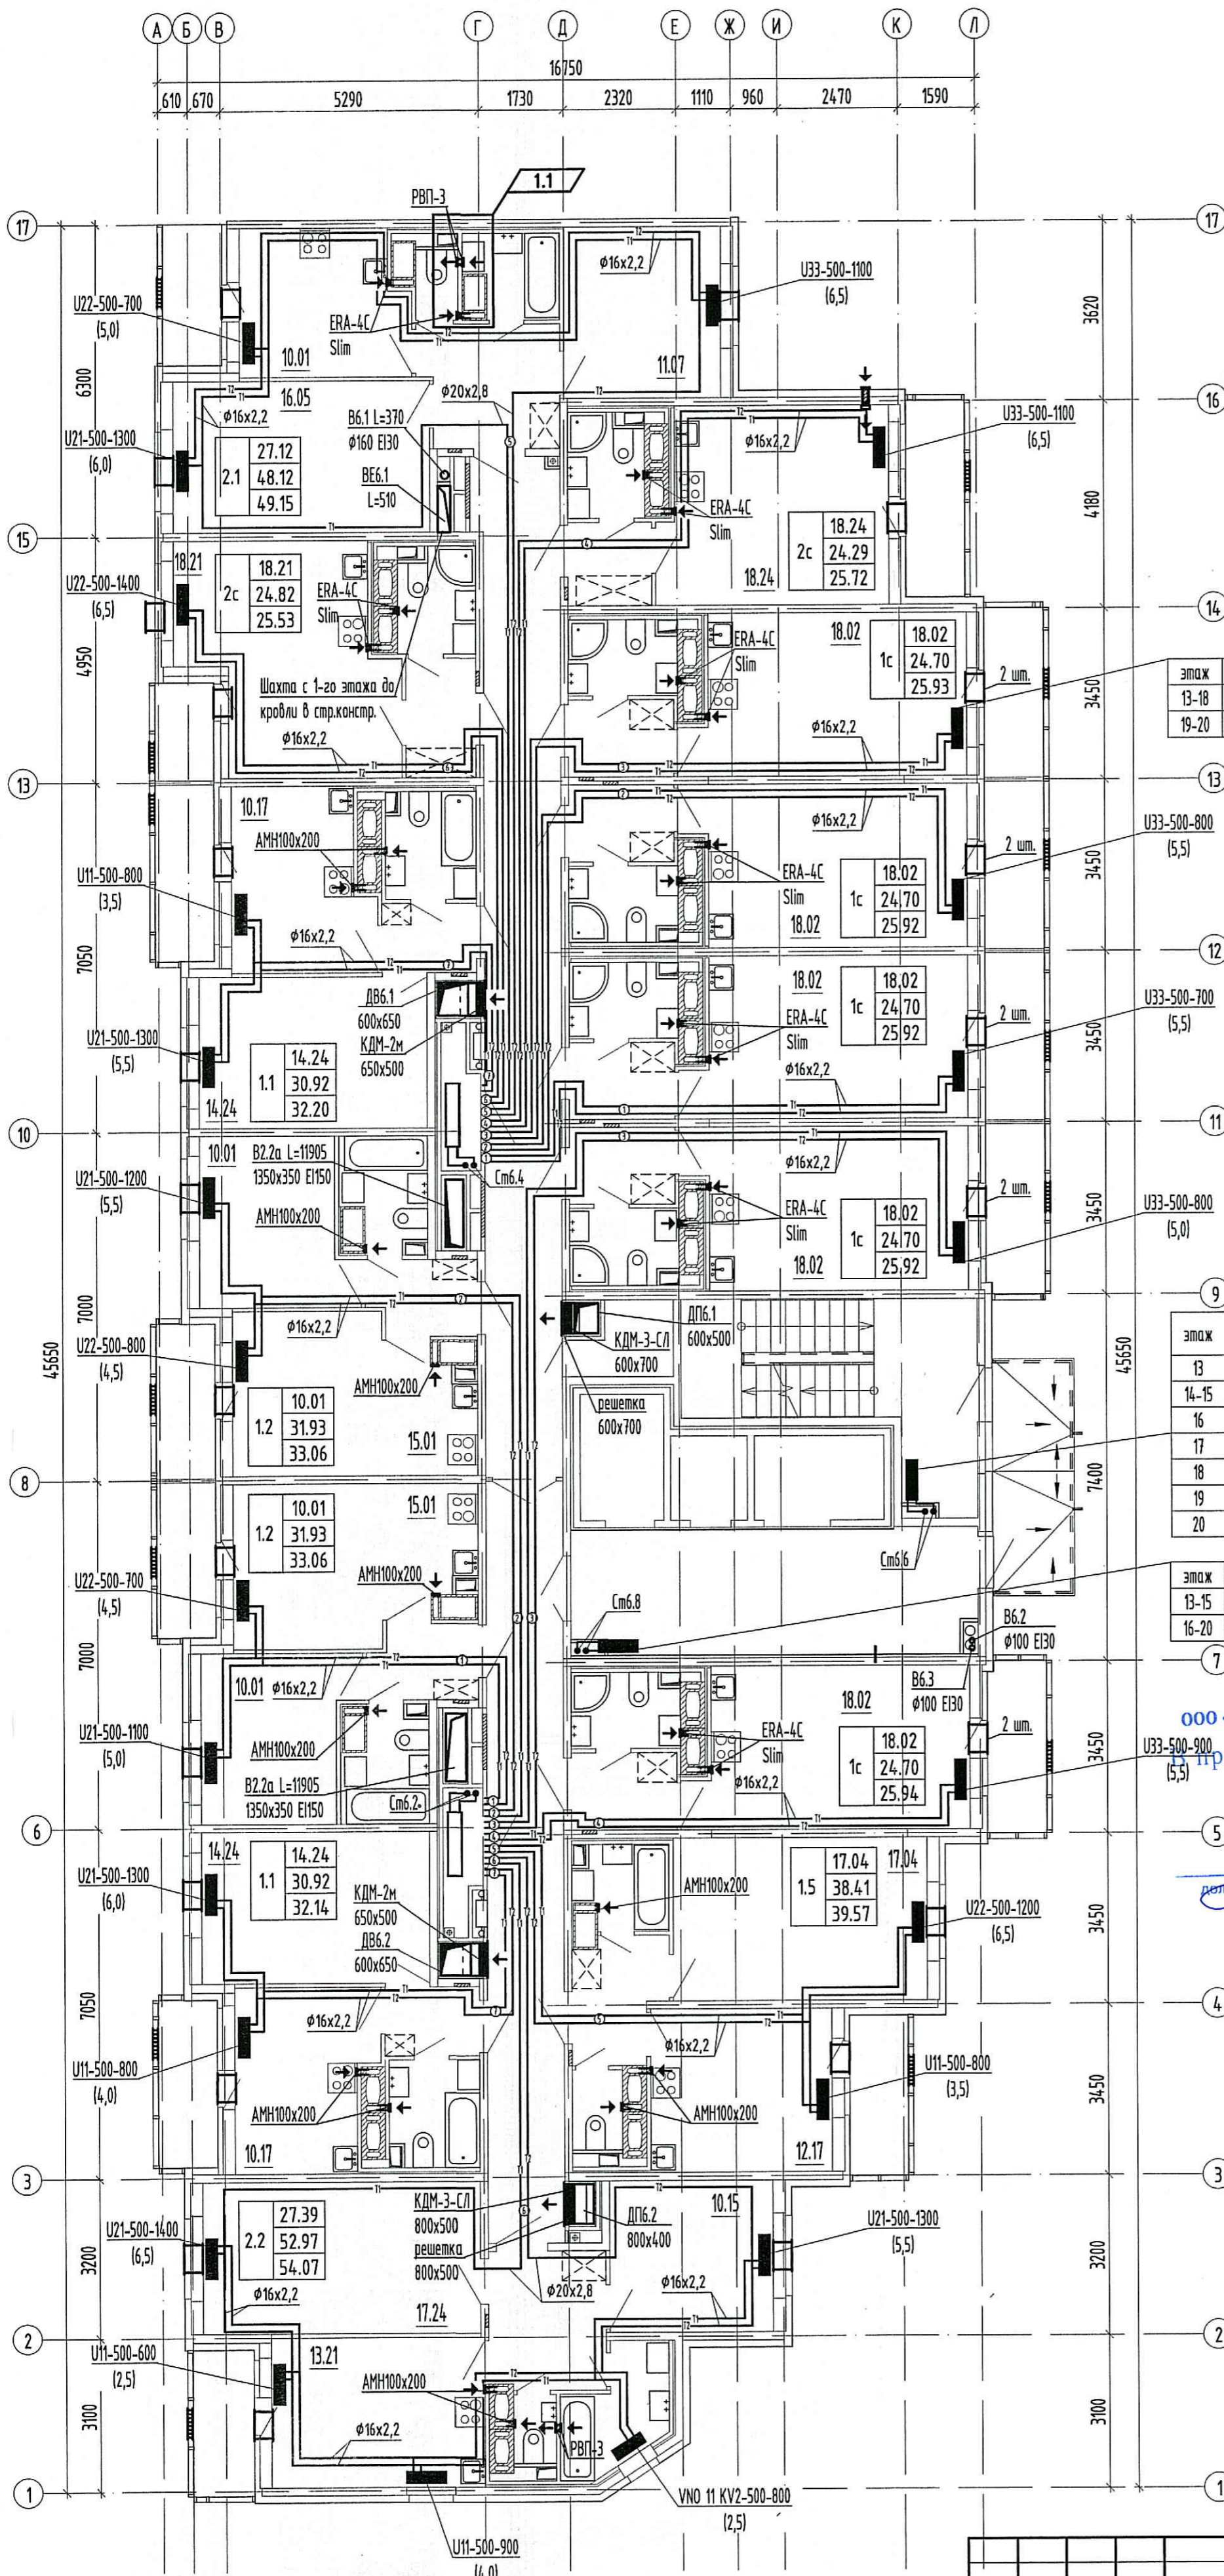


Схема комплекса

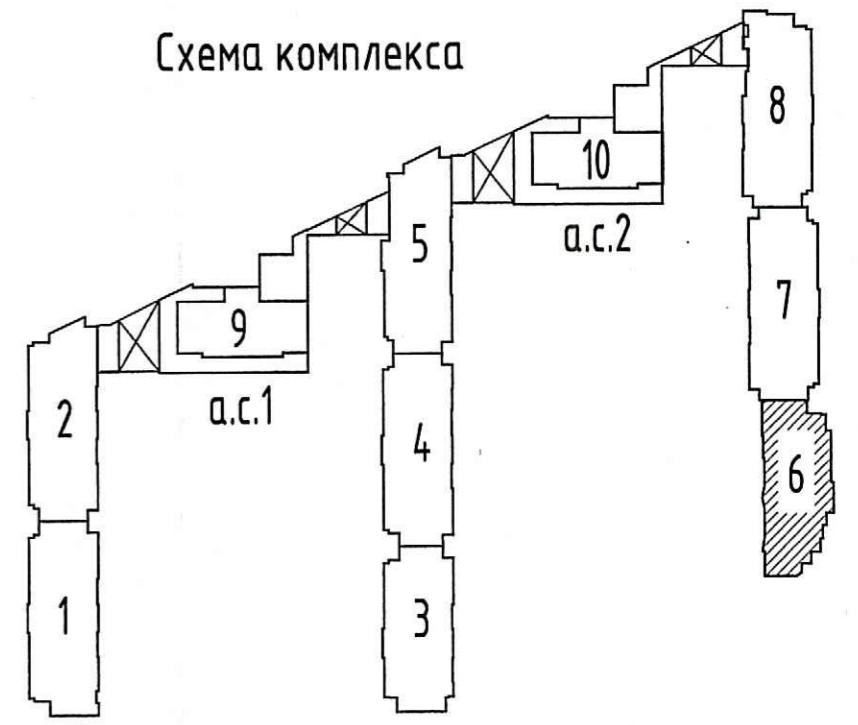

этаж	р/с
13-18	УЗЗ
19-20	УЗЗ

этаж	радиатор на отм. 2,2 м от пола	n
13	C21-300-1100	2,5
14-15	C21-300-1200	2,5
16	-	-
17	C21-300-1200	2,5
18	-	-
19	C21-300-1200	2,5
20	-	-

этаж	радиатор	n
13-15	C11-500-500	1,5
16-20	C11-500-600	1,5

Условные обозначения:

- T1 → - подающий трубопровод
- T2 ← - обратный трубопровод
- - нумерация горизонтальных веток
- - приточный клапан Air-Box Comfort
- ▒ - решетка в витражных конструкциях
- ← - клапан фильтрации воздуха КИВ-125

ООО «Строительная компания «Каменка»
производство работ
12 ДЕК 2019

ТЕХНИЧЕСКИЙ ОТДЕЛ
11 ДЕК 2019

Примечание:
сотрудник ТО

- Трубопроводы условно отнесены от стены.
- Отверстия 100x100 и менее пробиваются по месту.
- Монтаж полимерных трубопроводов вести в соответствии с положениями СП 41-109-2005, СП 73.13330.2016 и рекомендациями завода-изготовителя.
- При монтаже радиаторов систем отопления следовать рекомендациям завода-изготовителя, а также учитывать минимально допустимые расстояния:
 - от торца (боковой стенки) радиатора до стены минимум 200 мм;
 - от торца (боковой стенки) радиатора до откоса проема балконной двери минимум 100 мм.
- Все шахты ДВ и ДП выполнять герметичными с нормируемым пределом огнестойкости EI30.
- В соответствии с заданием на проектирование оконных клапанов AirBox в квартирах-студиях устанавливаются в количестве 2 штук (при невозможности установки клапана КИВ) следующим образом:
 - горизонтально над балконной дверью;
 - при открывающемся окне - в окно установить клапан AirBox Comfort без фрезеровки;
 - при неоткрывающемся окне установить клапан AirBox Comfort без фрезеровки вертикально в балконную дверь на противоположную сторону от петель створки, в верхней части створки.
 Всего в квартире-студии 2 приточных устройства.
- Замену уплотнителя балконной двери по внешнему контуру производить строго напротив места установки клапана.
- КИВ устанавливается на отм. 2,2м от чистого пола (ось), на расстоянии не менее 300 мм от окна-дверного проема по горизонтали.
- Данный проект рассматривать совместно с проектом 04/17-4-0B5.

Инв.№ подл. Подп. и дата Взам. инв.№

04/17 - 4 - 0B3					
1	1	-	191-19		12.19
Изм.	Кол.чч	Лист	№ док.	Подпись	Дата
Гл. спец.	Мильникова				12.19
Разработал	Иономарёв				12.19
Разработал	Петлицкая				12.19
Исполнил	Липатова				12.19
Н. контр.	Мильникова				12.19
Жилой комплекс			Стация	Лист	Листов
Отопление и вентиляция. Секция 6. План 13-20 этажа.			Р	7	
			ООО «Простор-Ль» Санкт-Петербург		