


Схема комплекса

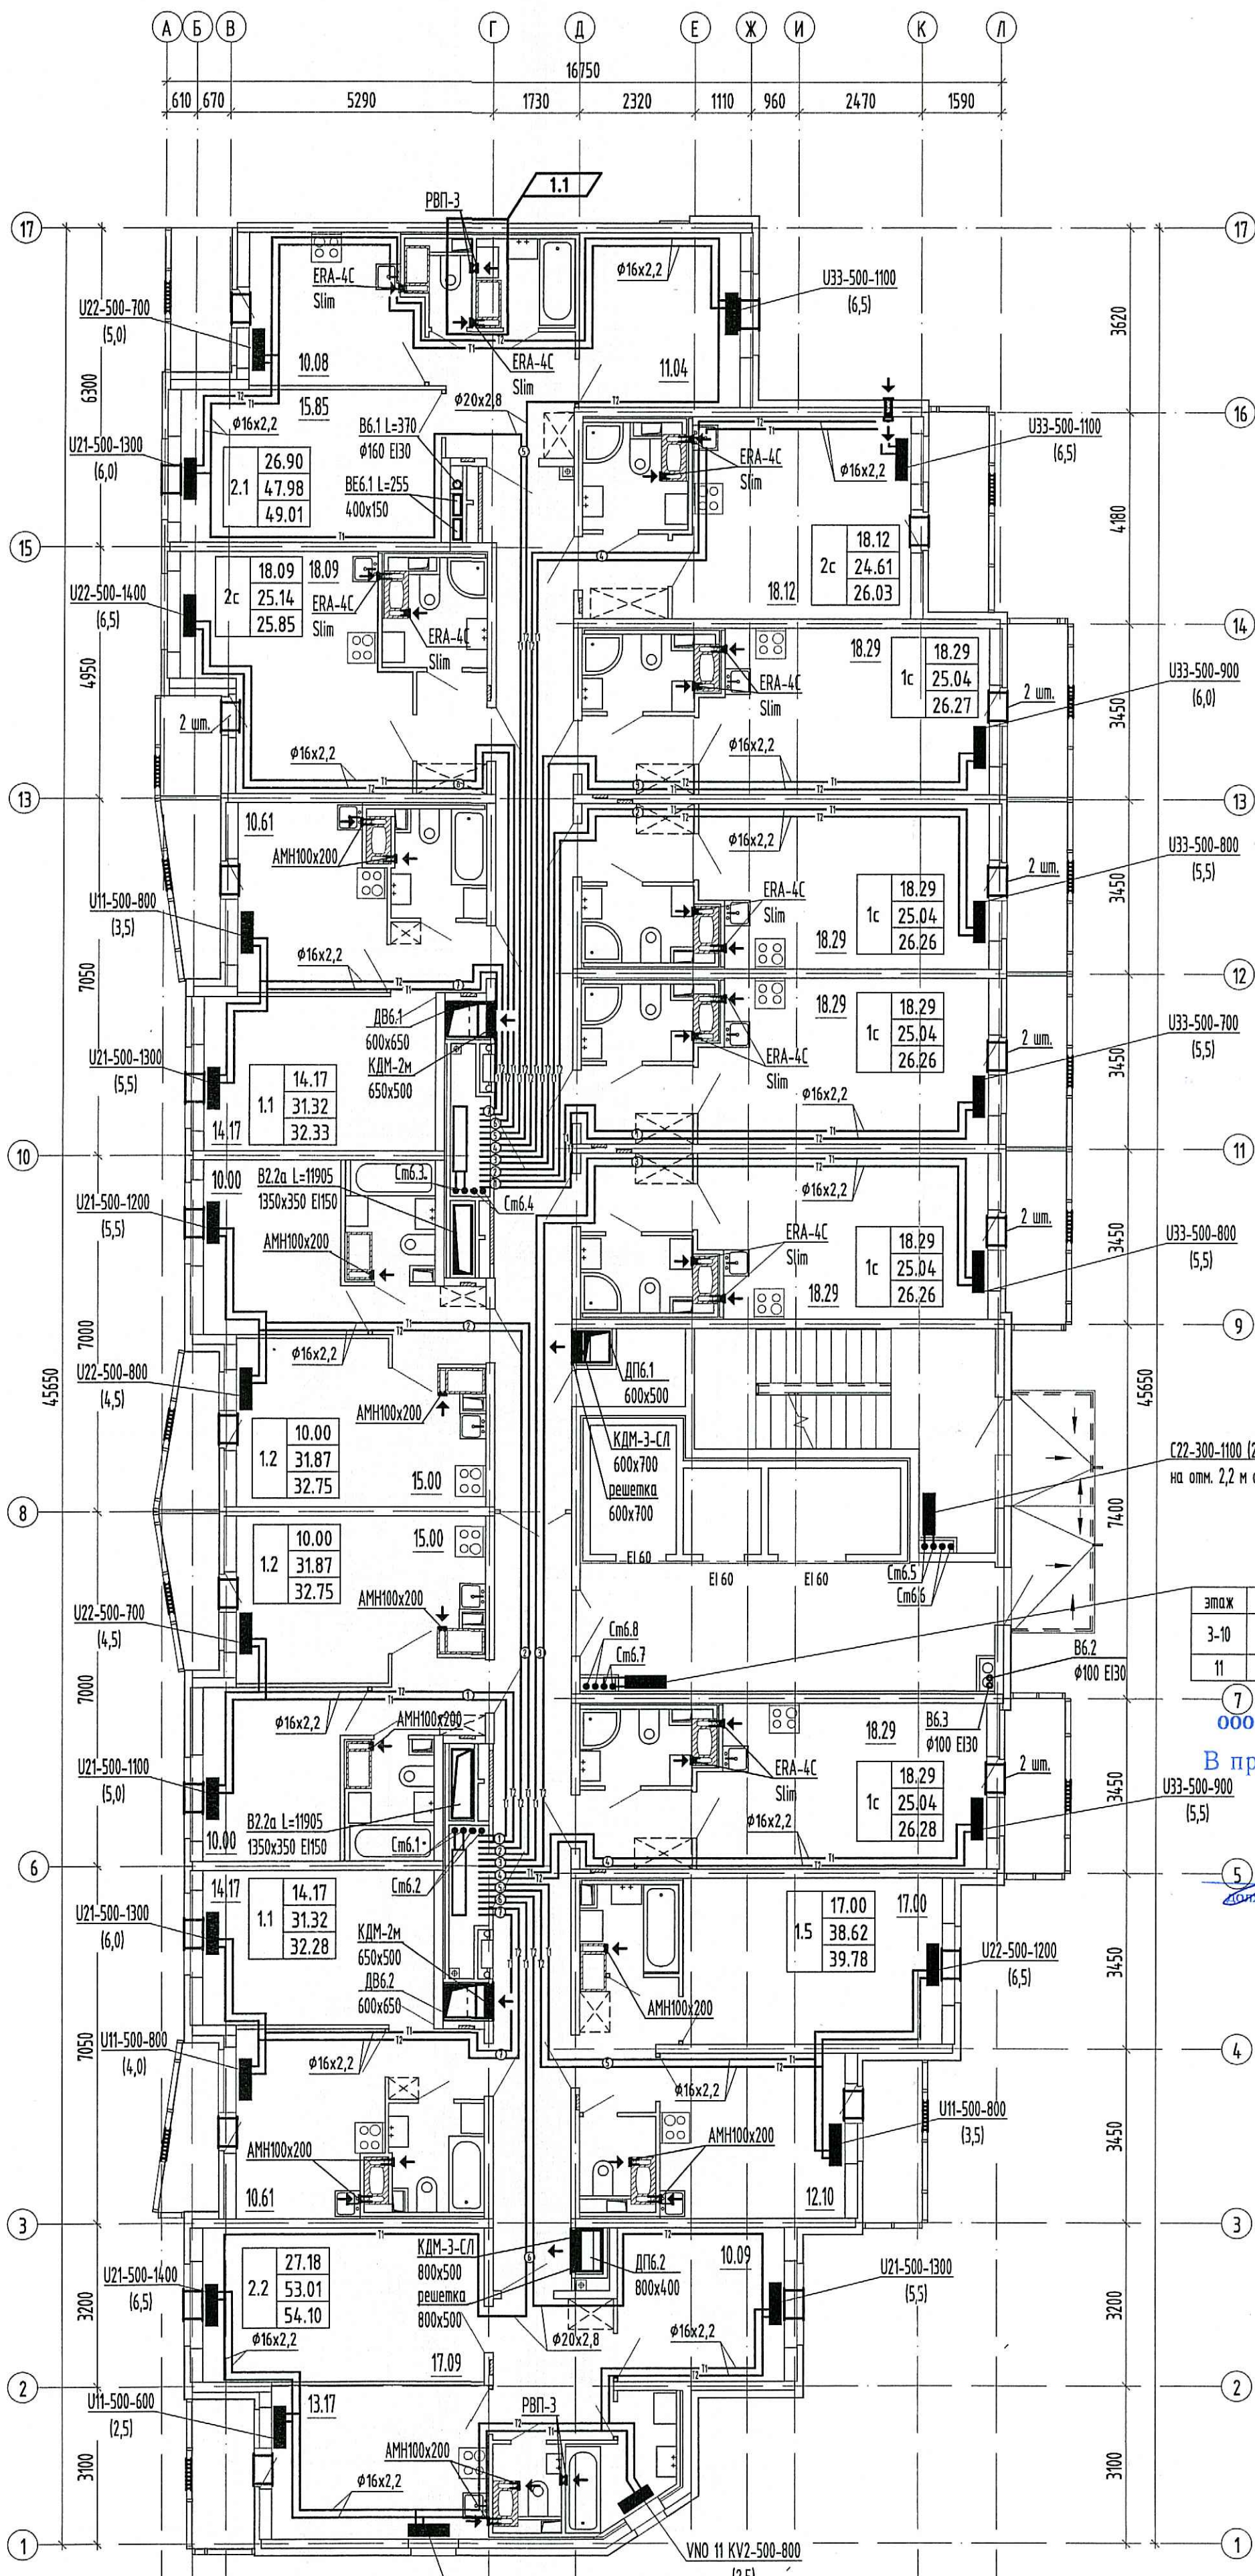

этаж	радиатор	n
3-10	С11-500-500	1,5
11	С11-500-600	1,5

ООО «Строительная компания «Каменка»
 В производство работ
 12 Дек 2019
 [Подпись]

Условные обозначения:

- T1 → - подающий трубопровод
- ← T2 → - обратный трубопровод
- ⊙ - нумерация горизонтальных веток
- - приточный клапан Air-Box Comfort
- ▒ - решетка в витражных конструкциях
- ← KIB → - клапан инфильтрации воздуха KIB-125

ПРОВЕРЕНО
 ТЕХНИЧЕСКИЙ ОТДЕЛ
 11 Дек 2019
 [Подпись]
 сотрудник ТО

- Примечание:
- Трубопроводы условно отнесены от стен.
 - Отверстия 100x100 и менее проделываются по месту.
 - Монтаж полимерных трубопроводов вести в соответствии с положениями СП 41-109-2005, СП 73.13330.2016 и рекомендациями завода-изготовителя.
 - При монтаже радиаторов систем отопления следовать рекомендациям завода-изготовителя, а также учитывать минимально допустимые расстояния:
 - от торца (боковой стенки) радиатора до стены минимум 200 мм;
 - от торца (боковой стенки) радиатора до откоса проема балконной двери минимум 100 мм.
 - Все шахты ДВ и ДП выполнить герметичными с нормируемым пределом огнестойкости EI30.
 - В соответствии с Задачей на проектирование оконных клапанов AirBox в квартирах-студиях устанавливаются в количестве 2 штук (при невозможности установки клапана KIB) следующим образом:
 - горизонтально над балконной дверью;
 - при открывающемся окне - в окно установить клапан AirBox Comfort без фрезеровки;
 - при неоткрывающемся окне установить клапан AirBox Comfort без фрезеровки вертикально в балконную дверь на противоположную сторону от петель створки, в верхней части створки.
 - Замену уплотнителя балконной двери по внешнему контуру производить строго напротив места установки клапана.
 - KIB устанавливается на отк. 2,2м от чистого пола (ось), на расстоянии не менее 300 мм от окна-дверного проема по горизонтали.
 - Данный проект рассматривать совместно с проектом 04/17-4-0B3.

Инв.Н подл. Пооп. и дата. Взам. инв.Н.

04/17 - 4 - 0B3					
Изм.	Кол.уч	Лист	Индок.	Подпись	Дата
1	1	-	191-19	[Подпись]	12.19
Многоквартирный жилой дом со встроенными помещениями и встроенно-пристроенными подземными гаражами, расположенный по адресу: г. Санкт-Петербург, Командантский проспект, участок 1 (юго-западнее пересечения с рекой Каменкой), кадастровый № земельного участка 78:34:0004281:11950.					
Жилой комплекс				Стация	Лист
Отопление и вентиляция. Секция 6. План 3-11 этажа.				Р	5
Гл. спец. Мильникова				12.19	000 «Простор-Ль» Санкт-Петербург
Разработал Ломарев				12.19	
Разработал Петлицкая				12.19	
Исполнил Липатова				12.19	
Н. контр. Мильникова				12.19	