Каменка 9 ВК 598951

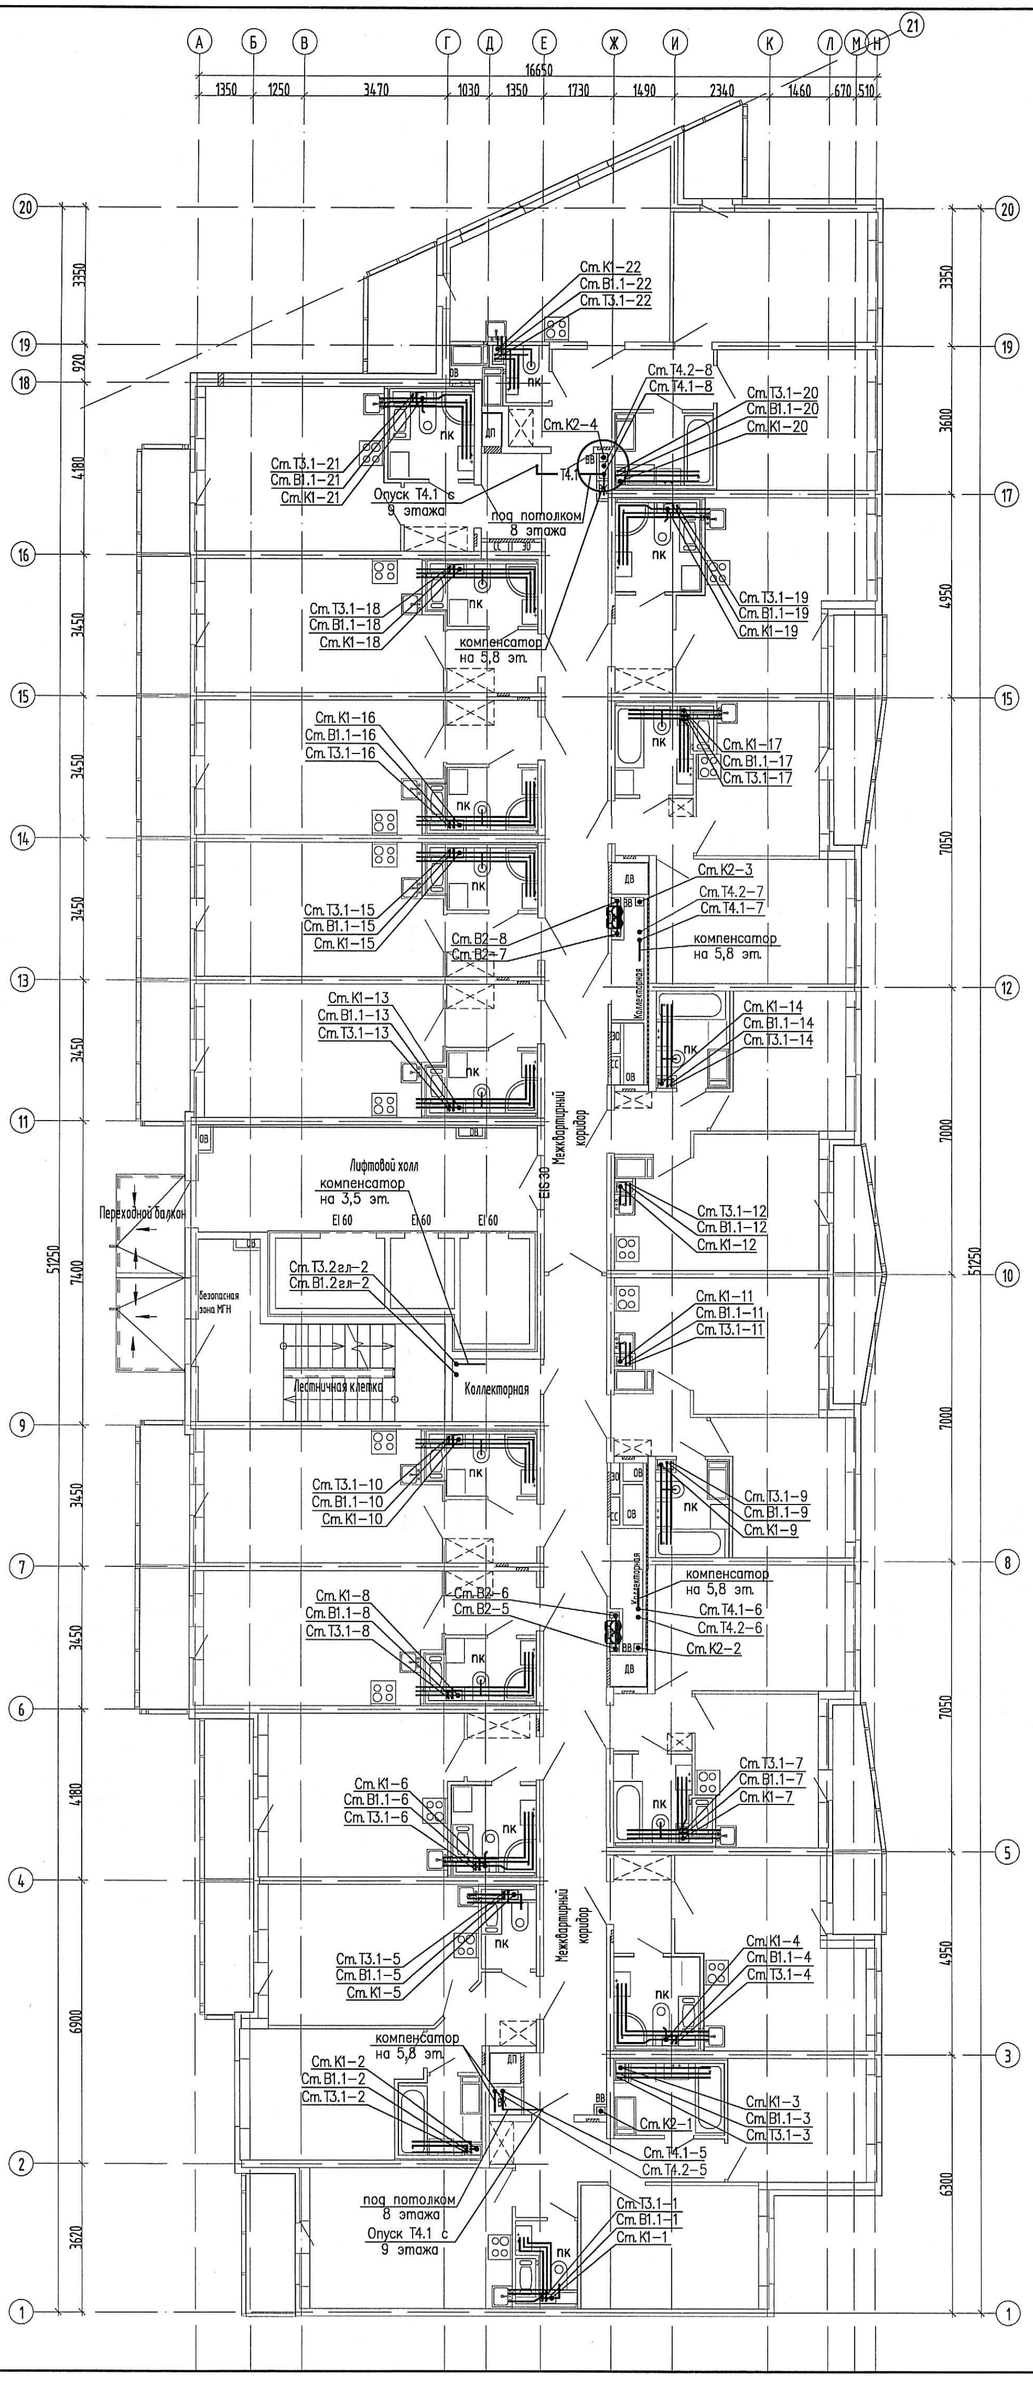

ПРОВЕРЕНО
ТЕХНИЧЕСКИЙ ОТДЕЛ
19. 11. 2019
сотрудник ТО

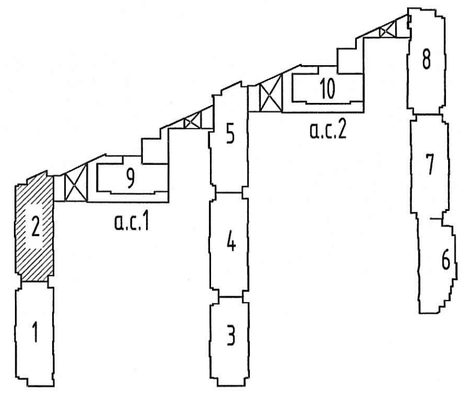

ООО «Строительная компания «Каменка»
В производство работ
04. 12. 2019
должность подпись

Изм.	Кол.уч	Лист	Nдок.	Подпись	Дата
Гл. спец		Красакова			10.19
Разработ.		Харичев			10.19
Н. контр.		Зайченко			10.19

04/17 - 4 - ВК

Многоквартирный жилой дом со встроенными помещениями и встроенно-пристроенными подземными гаражами, расположенный по адресу: г. Санкт-Петербург, Комендантский проспект, участок 1 (юго-западнее пересечения с рекой Каменкой), кадастровый № земельного участка 78:34:0004281:11950.

Жилой комплекс

Стадия	Лист	Листов
Р	17	

Секция 2.
План 3-8 этажа.

ООО «Простор-Л»
Санкт-Петербург

Взам. инв.N	Подп. и дата	Инв.N подл.