


ЭТАЖА

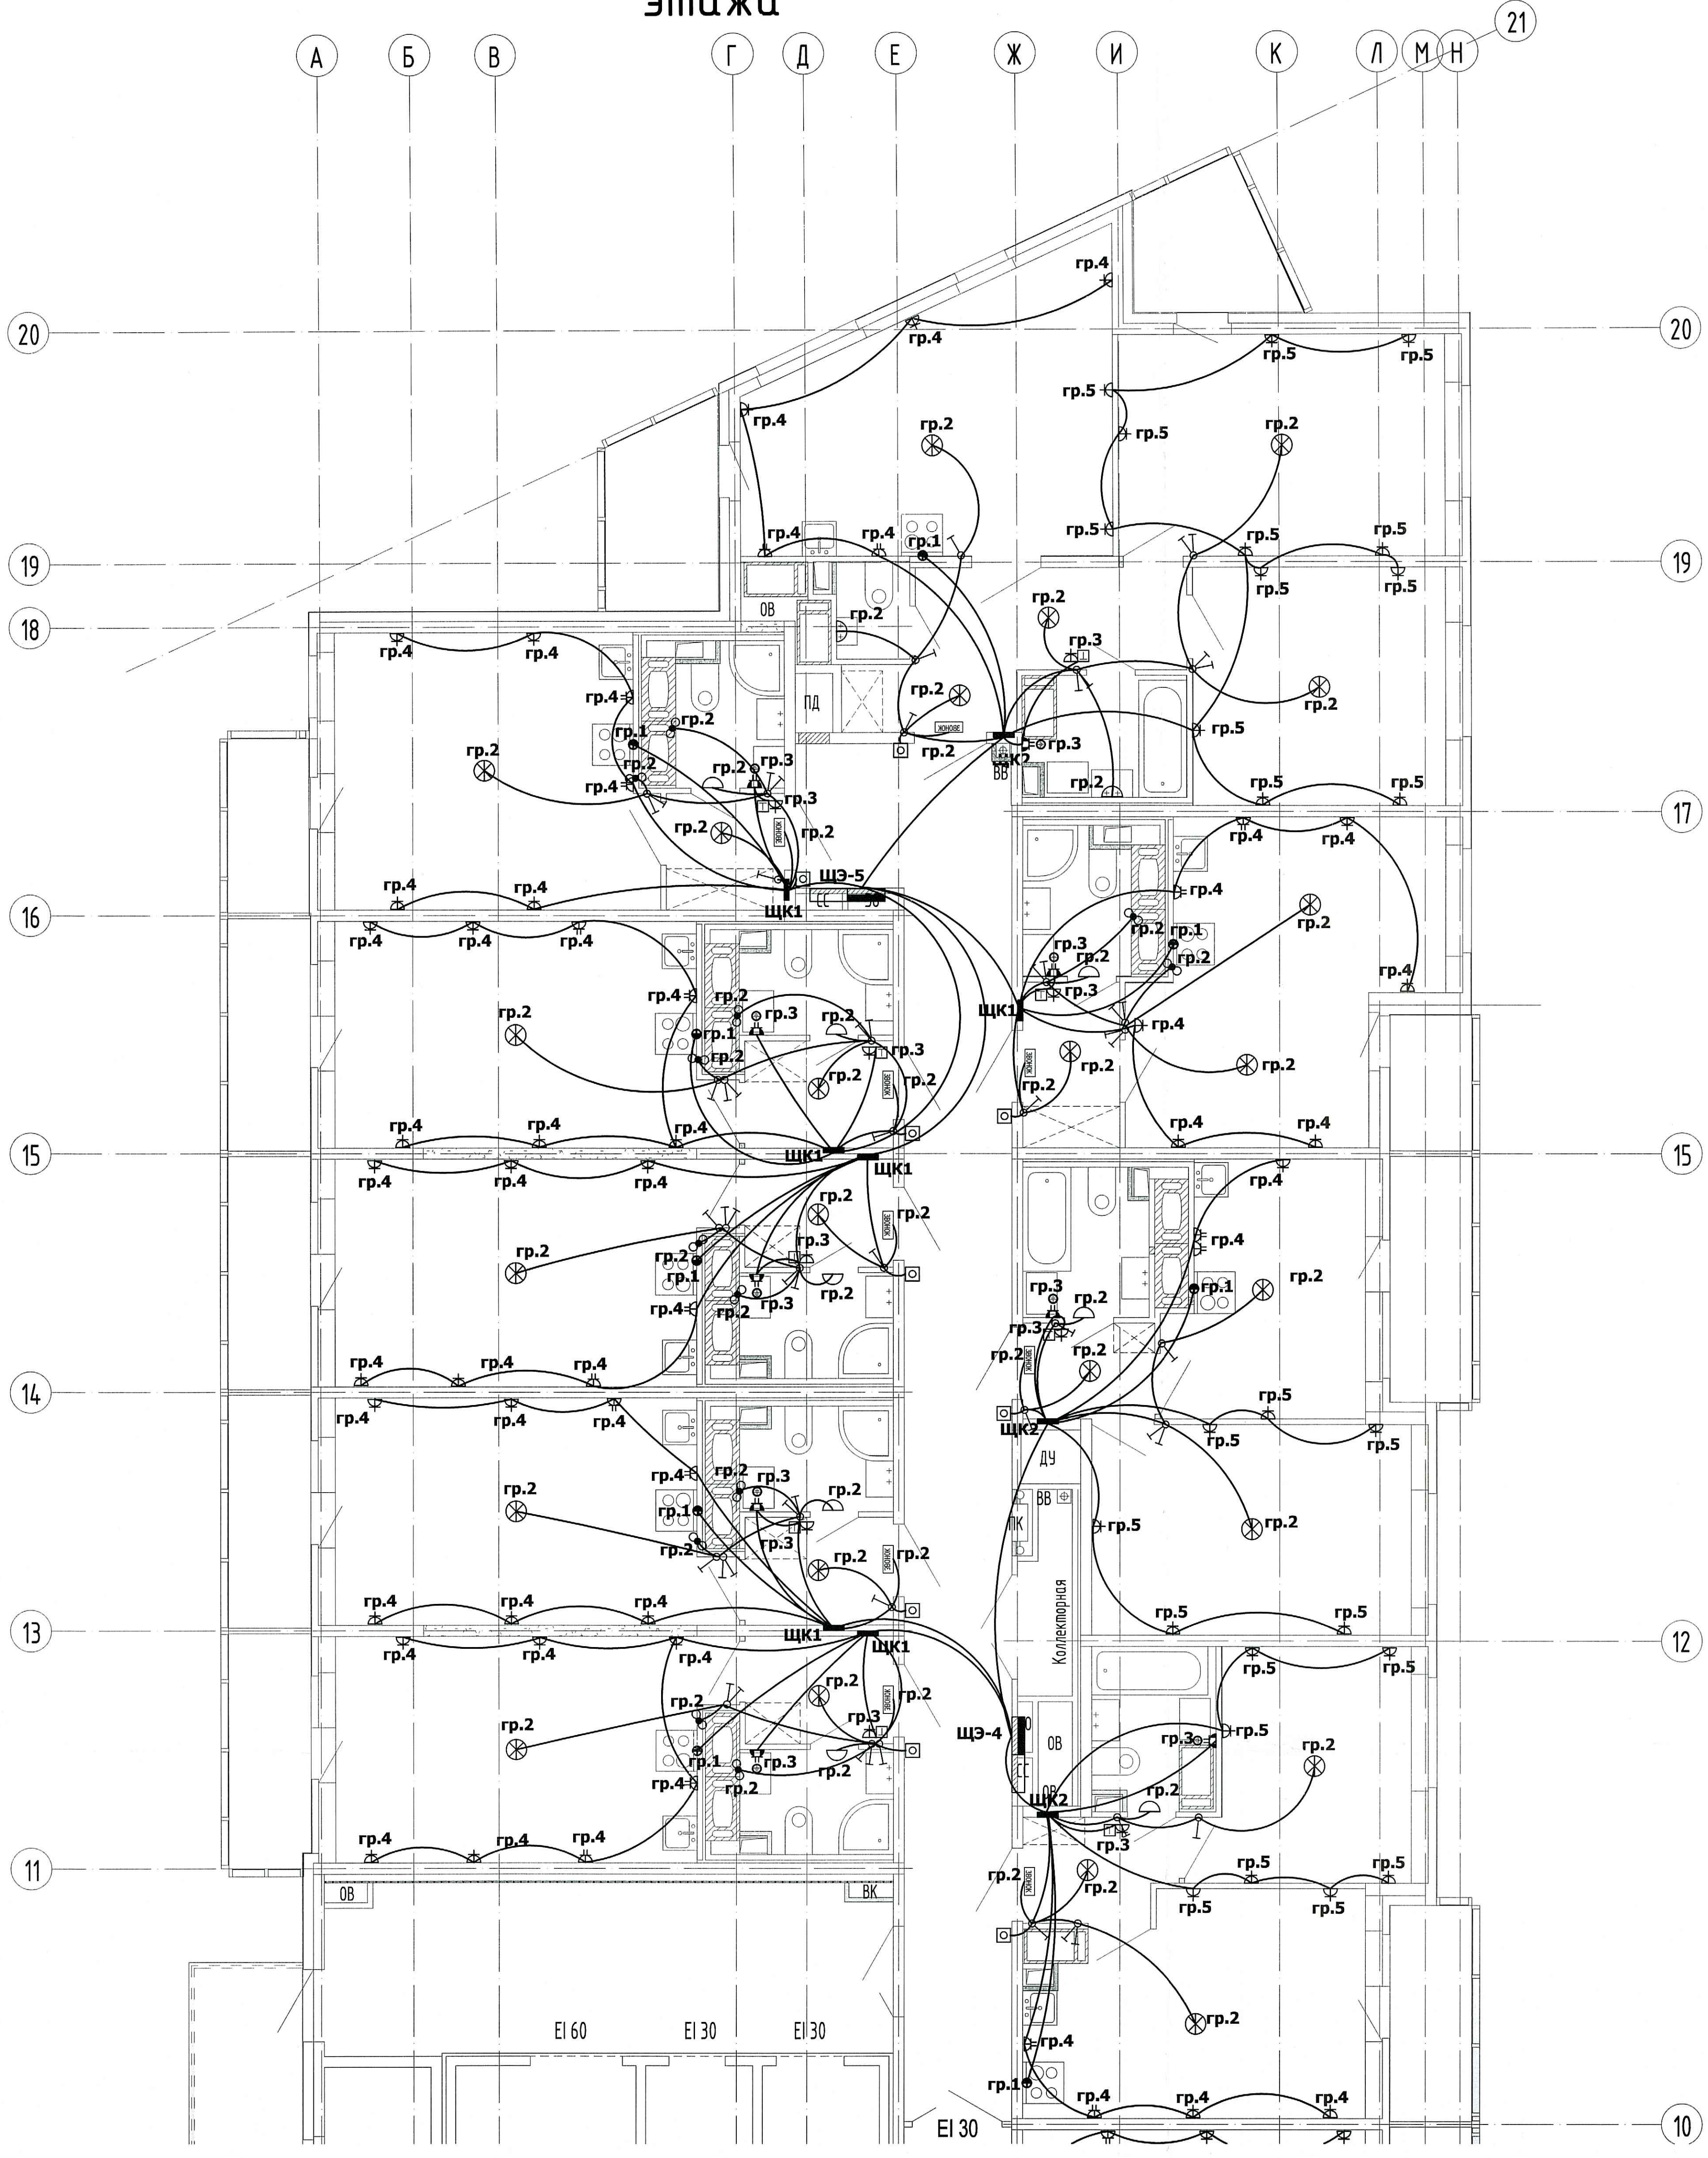

ООО «Строительная компания «Каменка»
В производство работ

13 ДЕК 2019
[Signature]
подпись

ПРОВЕРЕНО
ТЕХНИЧЕСКИЙ ОТДЕЛ
05 ДЕК 2019
сотрудник ТО *[Signature]*

					04/17 - 4 -31			
					Многоквартирный жилой дом со встроенными помещениями и встроенно-пристроенными подземными гаражами, расположенный по адресу: г. Санкт-Петербург, Командантский проспект, участок 1 (без-западной пересечения с рекой Каменкой), кадастровый № земельного участка 78:34:0004:281:11950.			
Изм.	Кол.лч	Лист	Издк.	Подпись	Дата	Страница	Лист	Листов
Проверил	Павлов			<i>[Signature]</i>	09.19		41	
Н. контр.	Лотенков			<i>[Signature]</i>	09.19			
Разработал	Журавлева			<i>[Signature]</i>	09.19			
Жилой комплекс						000 «Простор-Ль Санкт-Петербург»		
Секция 2, 17 этаж, оси 10-20.								
Квартиры. План распределительной и групповой сети.								