


Каменка 5 000 02 538109

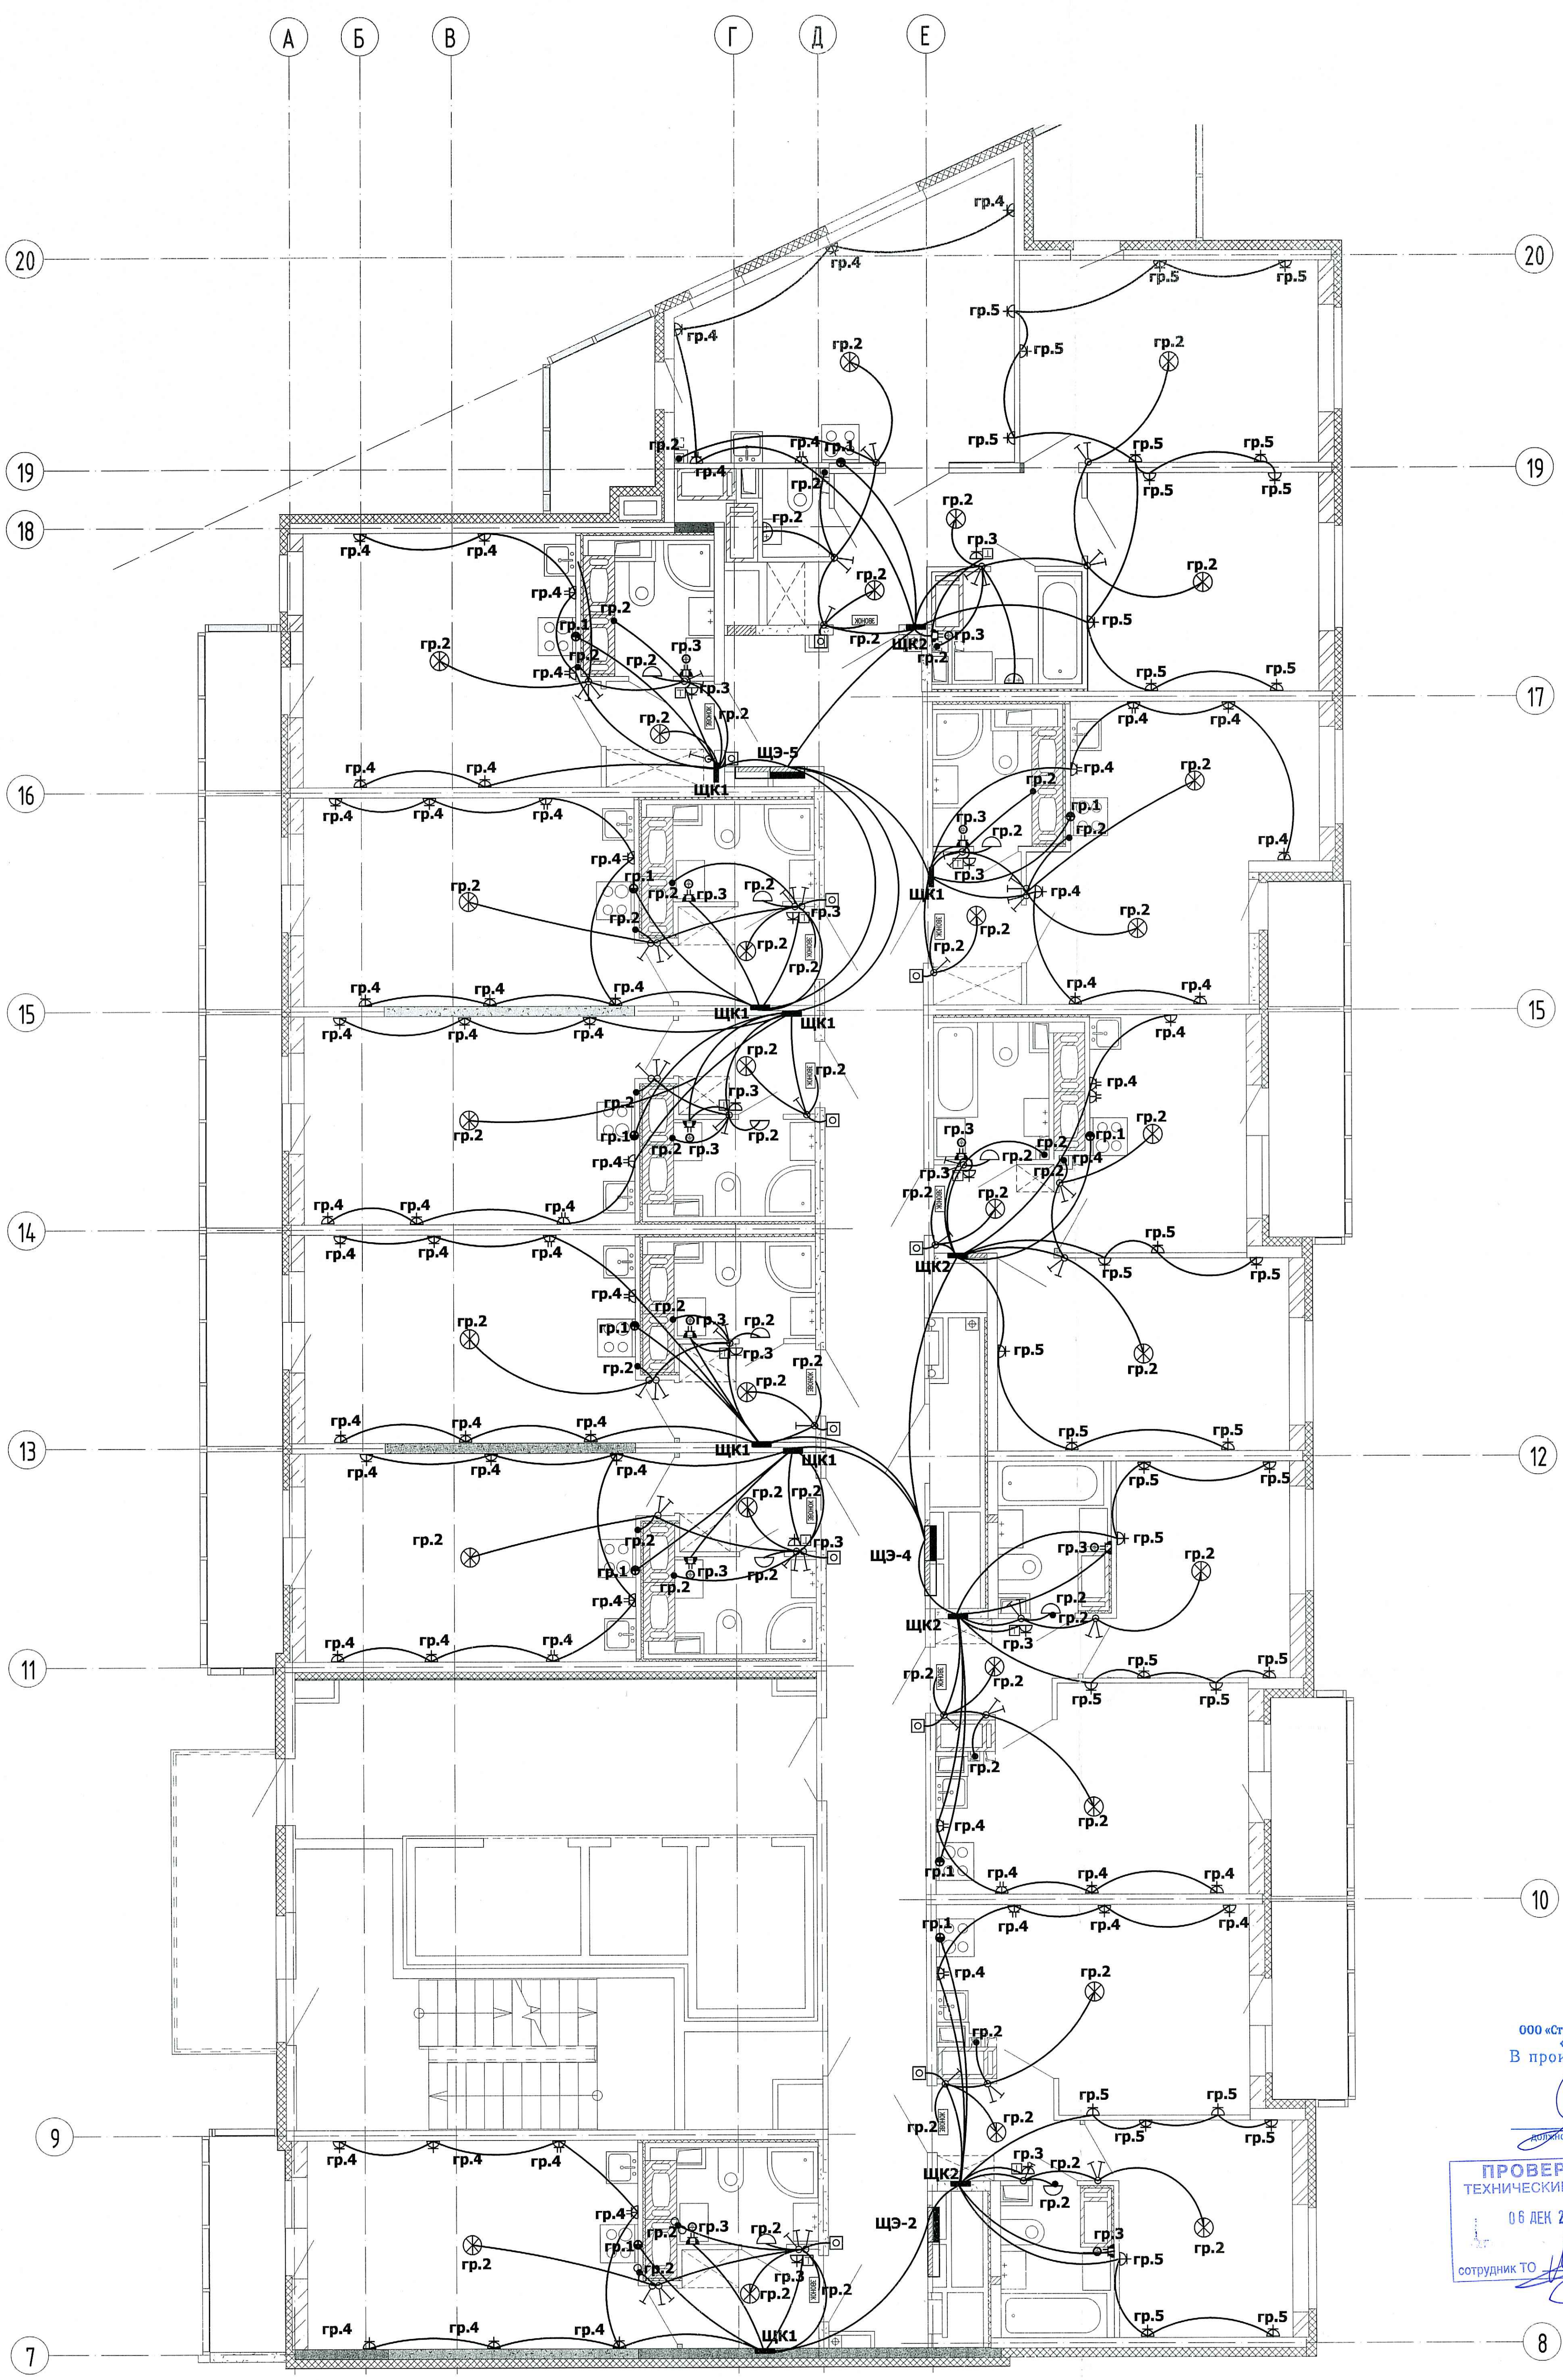

ООО «Строительная компания «Каменка»
 В производство работ
 13 ДЕК 2019

 должность _____ подпись

ПРОВЕРЕНО
 ТЕХНИЧЕСКИЙ ОТДЕЛ
 06 ДЕК 2019
 СОТРУДНИК ТО _____

					04/17 - 4 -32				
					Многоквартирный жилой дом со встроенными помещениями и встроенно-пристроенными подземными гаражами, расположенный по адресу: г. Санкт-Петербург, Команданский проспект, участок 1 (угол западное пересечения с рекой Каменкой), кадастровый № земельного участка 7834-0004-281-1950.				
Изм.	Колуч.	Лист	№вк.	Подпись	Дата	Жилой комплекс	Стандия	Лист	Листов
Проверил	Павлов				09.19	Секция 5, 24 этаж. Квартиры. План распределительной и групповой сети.	Р	64	Листов
Н. контр.	Лотенков				09.19				
Разработал	Жираблева				09.19				
							ООО «Простор-Ль» Санкт-Петербург		