


Места установки дорожного знака 3.27 «Остановка запрещена» в количестве 6 шт.

Места установки дорожного знака 6.4 «Парковка», 3 шт,
Дорожного знака 8.17 «Инвалид» 3 шт.

Место установки знака дополнительной информации 8.1.1. «16 метров» 1 шт.

Места установки знаков дополнительной информации 8.1.1. «8 метров» 2 шт.

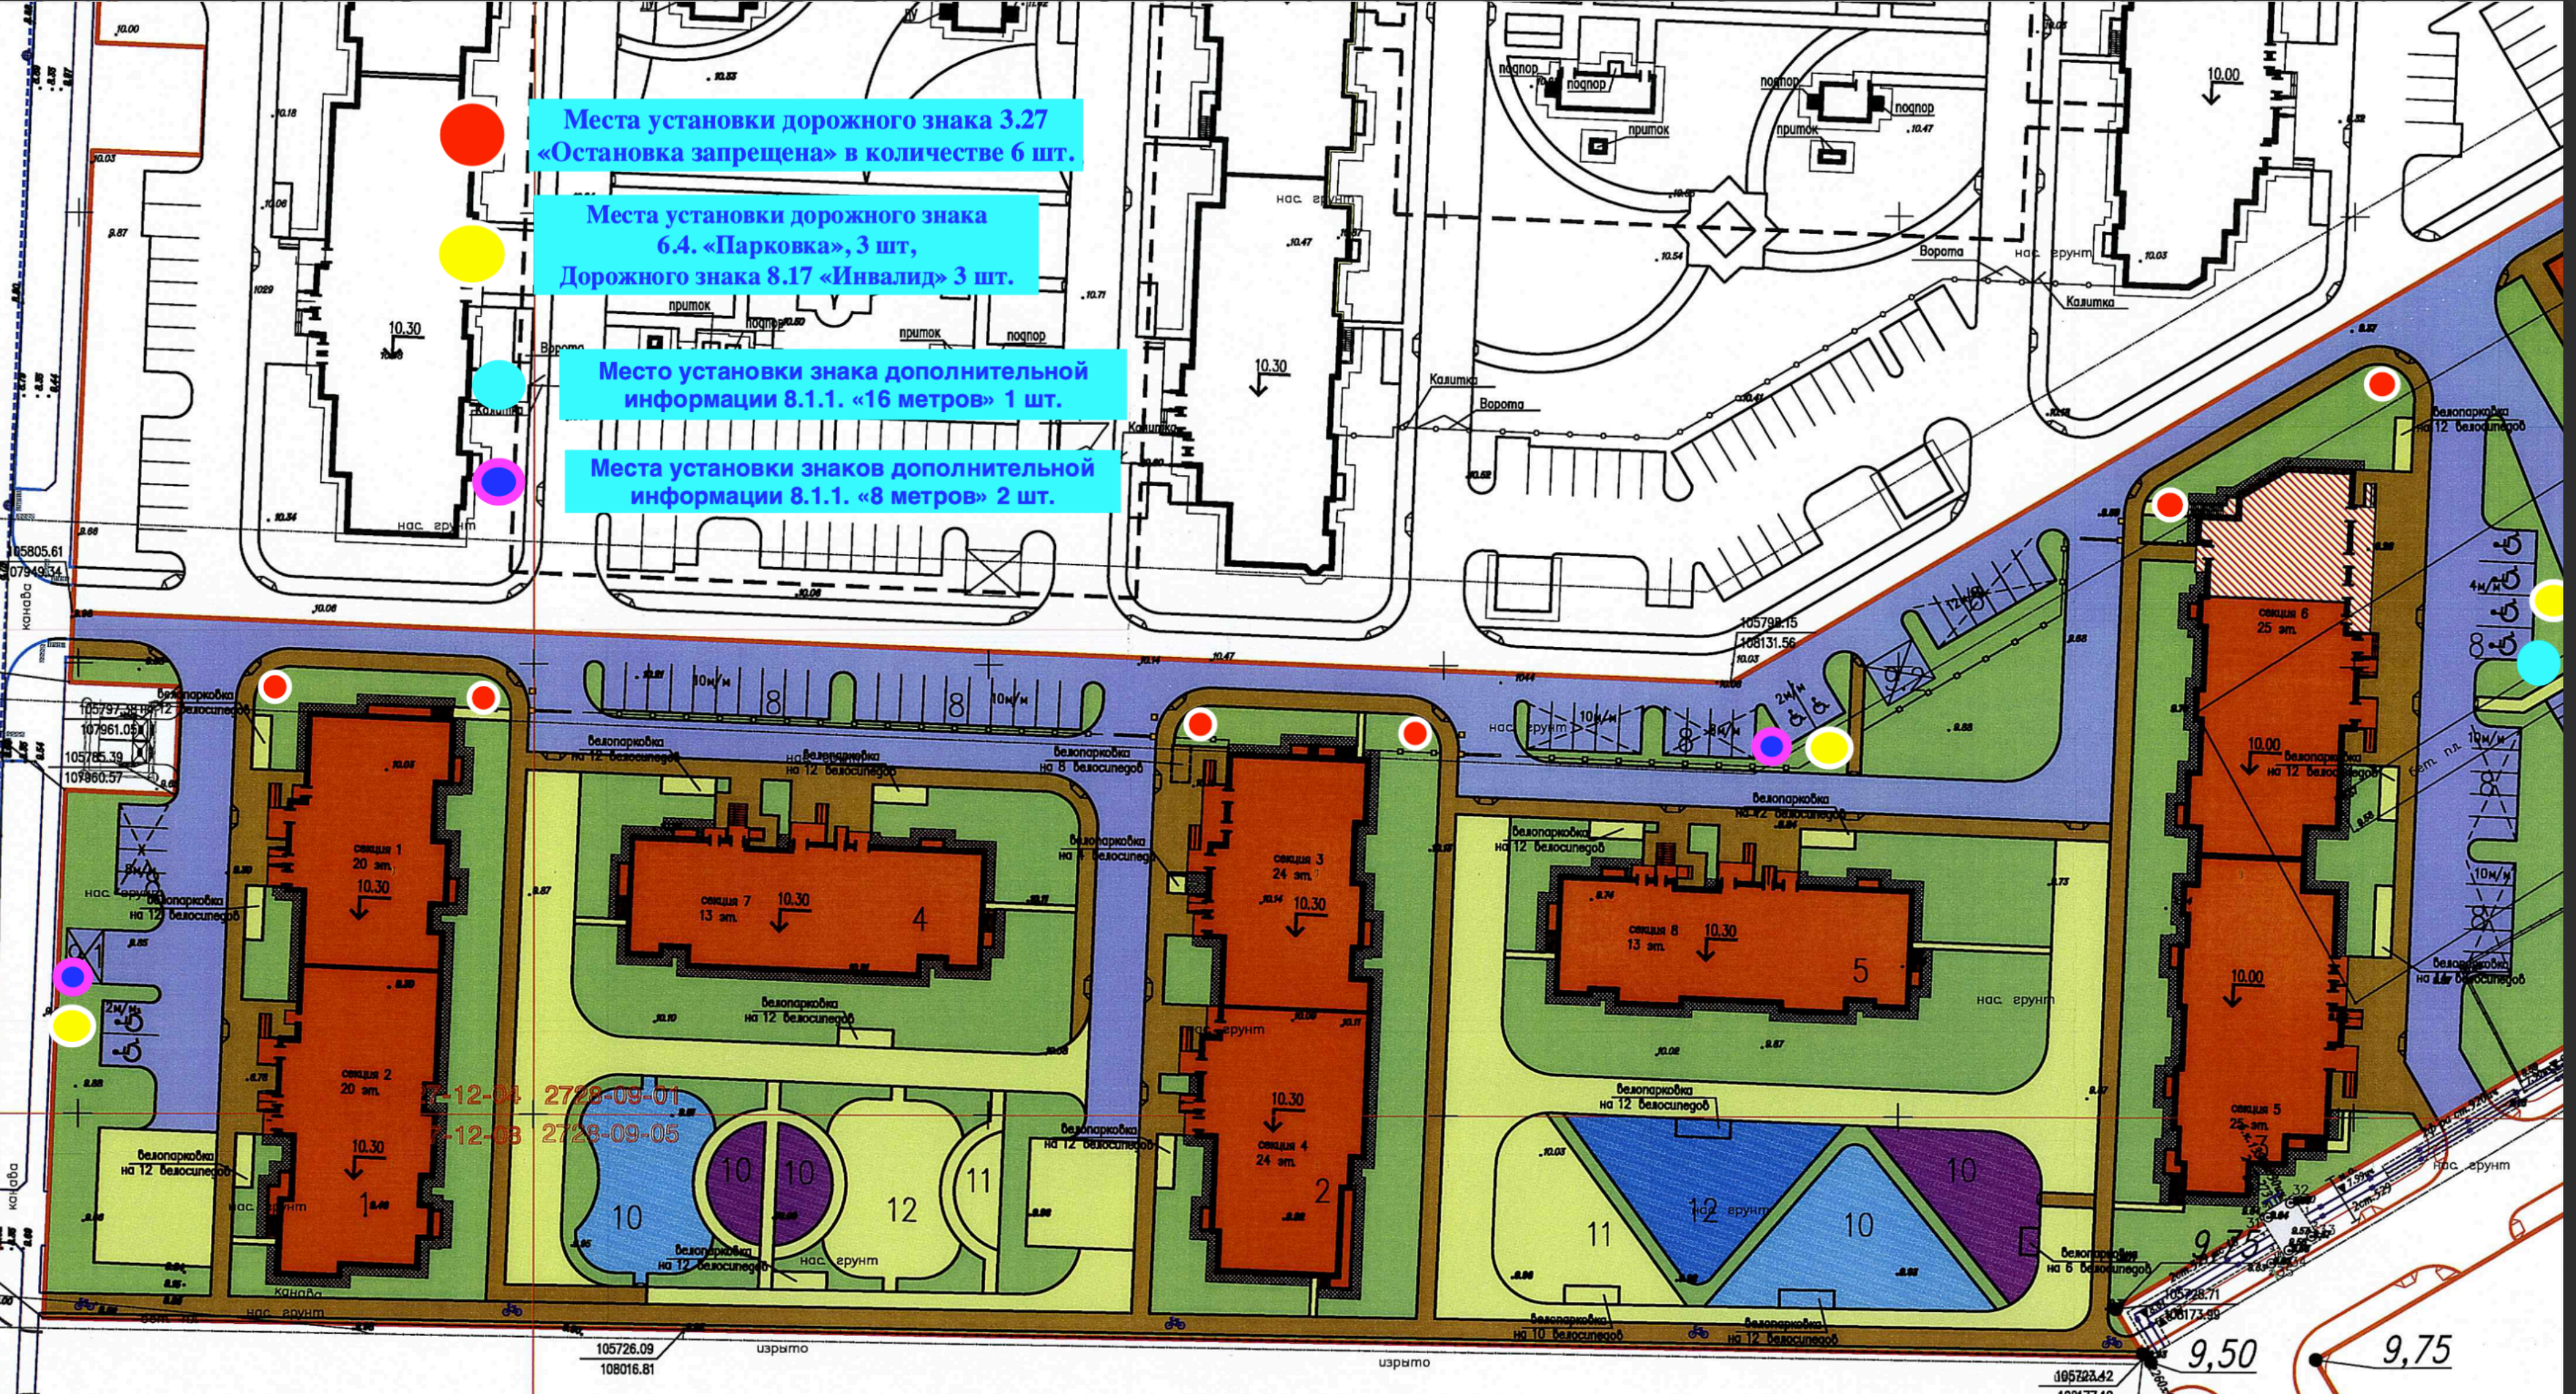

7-12-01 2728-09-01
7-12-03 2728-09-05

105726.09 изрыто
108016.81

изрыто

105723.42
100177.10

9,50 9,75