

Секция 3

Секция 4


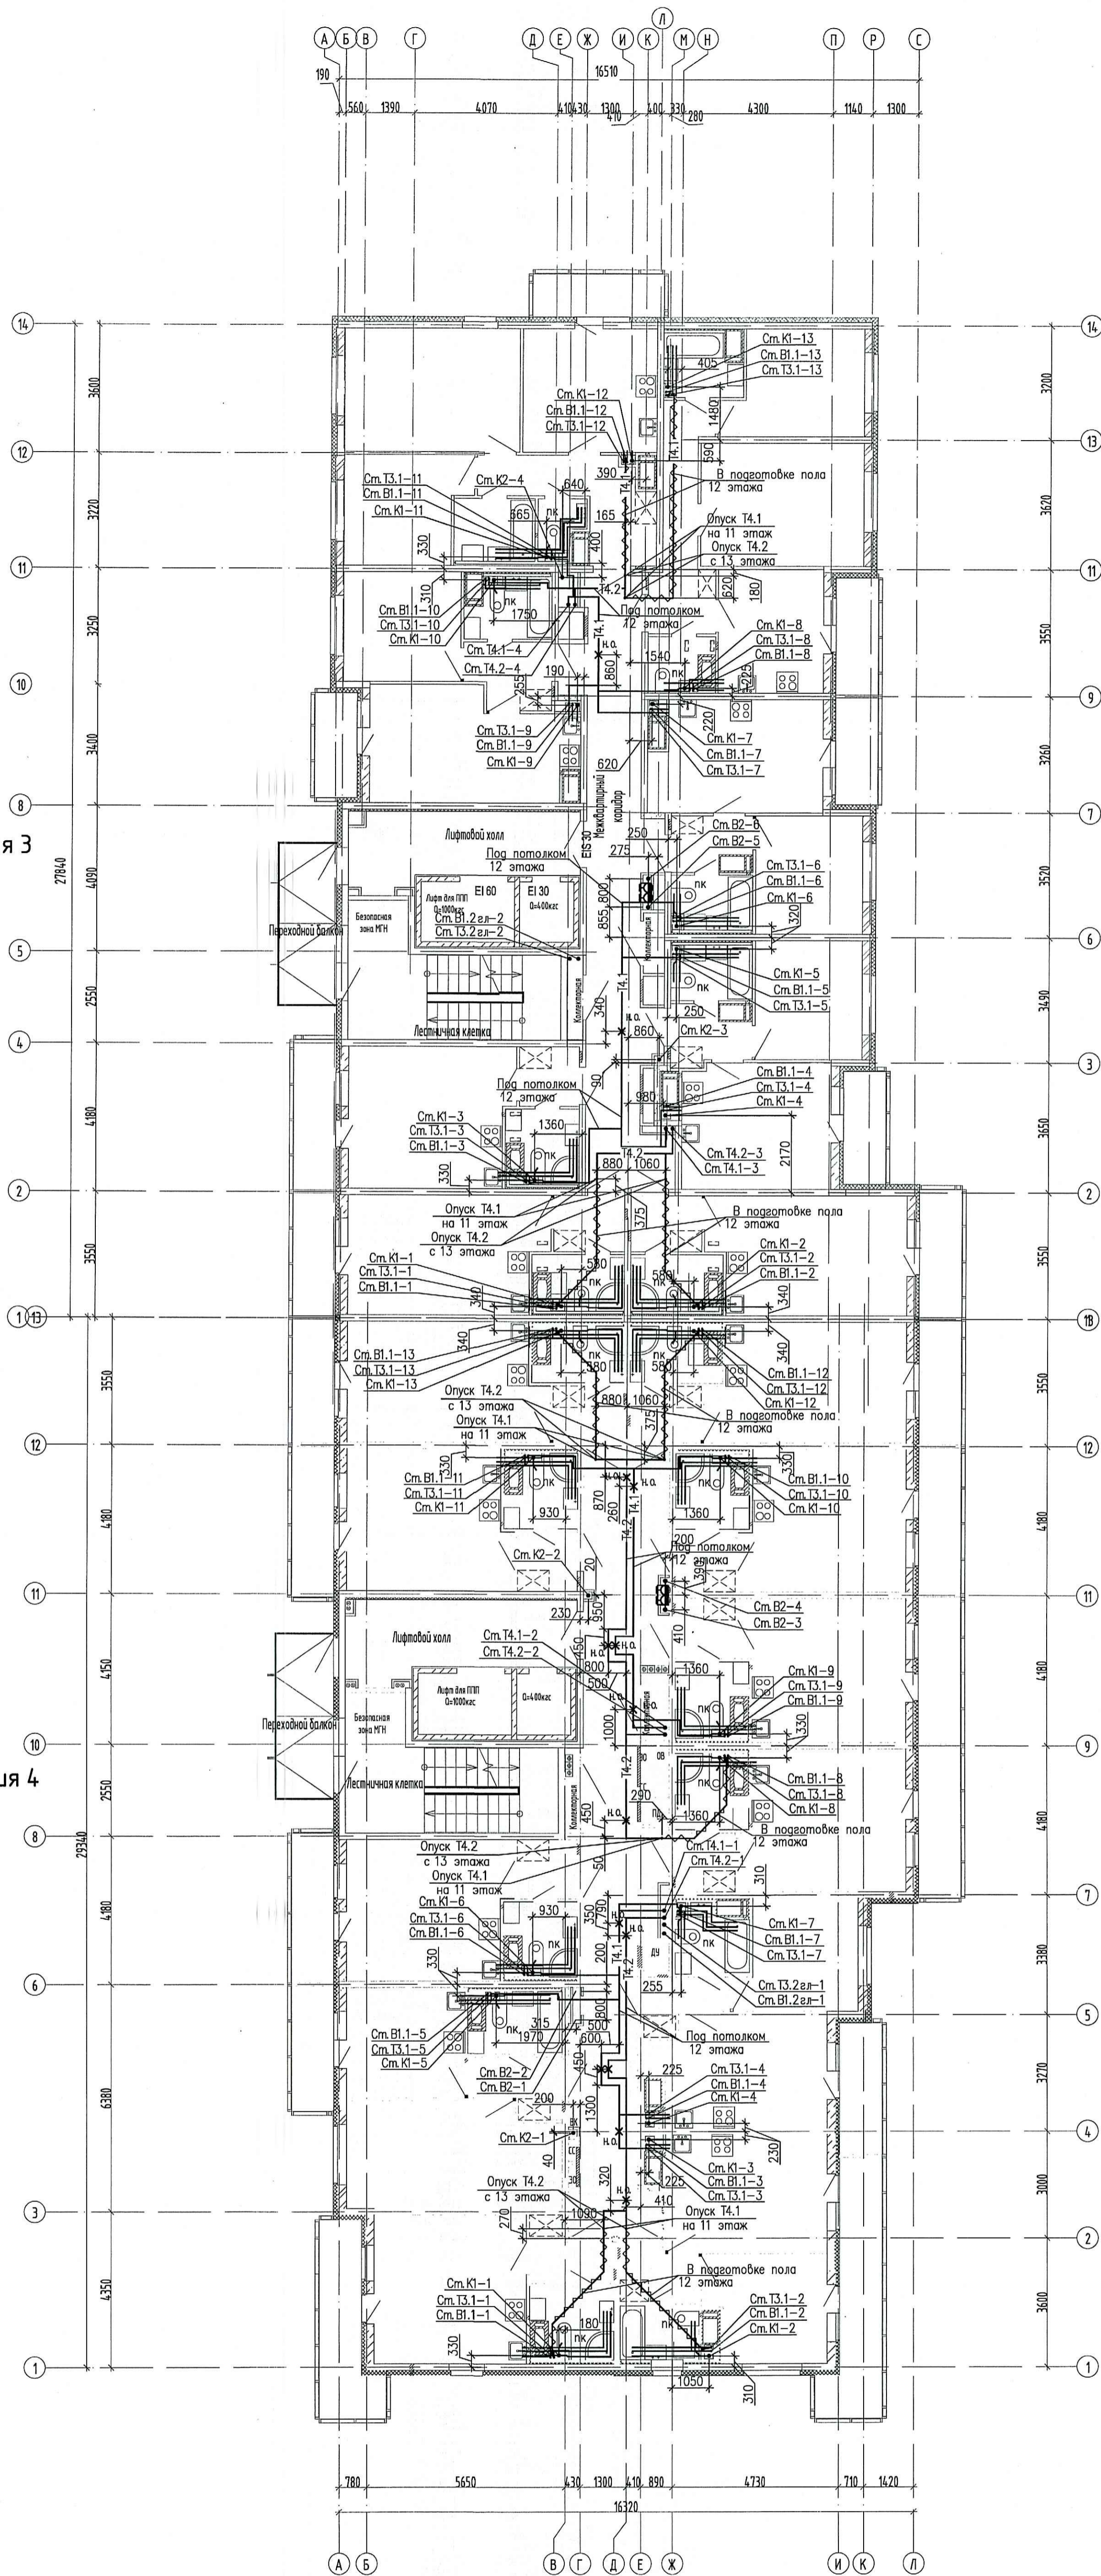


Схема жилого комплекса

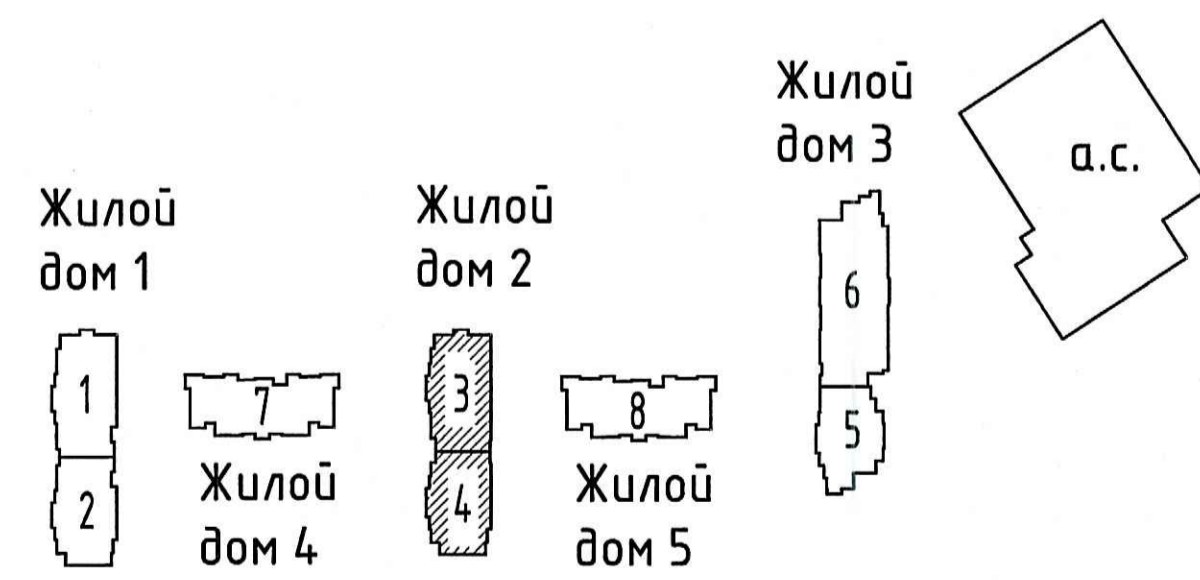

ПРОВЕРЕНО
ТЕХНИЧЕСКИЙ ОТДЕЛ
22.07.2019
сотрудник ТО

ООО «Строительная компания
«Каменка»
В производство работ
25 июля 2019
подпись

Инв.№	подд.	Пояс. и дата	Взам. инв.№

05/17 - 5 - ВК.С3-4			
Мультиквартирный жилой дом со встроенными помещениями и машиностоянками гаражей, расположенный по адресу: г. Санкт-Петербург, Командантский проспект, участок 1 (без-заповедное пересечение с рекой Каменкой), кадастровый № земельного участка 78:34:004:201:1194:9.			
Изм.	Кол.чл.	Лист	Надк.
Гл. спец.	Красакова	02.19	02.19
Разраб.	Борисенкова	02.19	02.19
Н. контр.	Заиченко	02.19	02.19
Жилой комплекс	Стандарт	Лист	Листов
	Р	6	
Секции 3-4. План 12 этажа	ООО «Простор-Ль Санкт-Петербург»		