

Секция 3

Секция 4


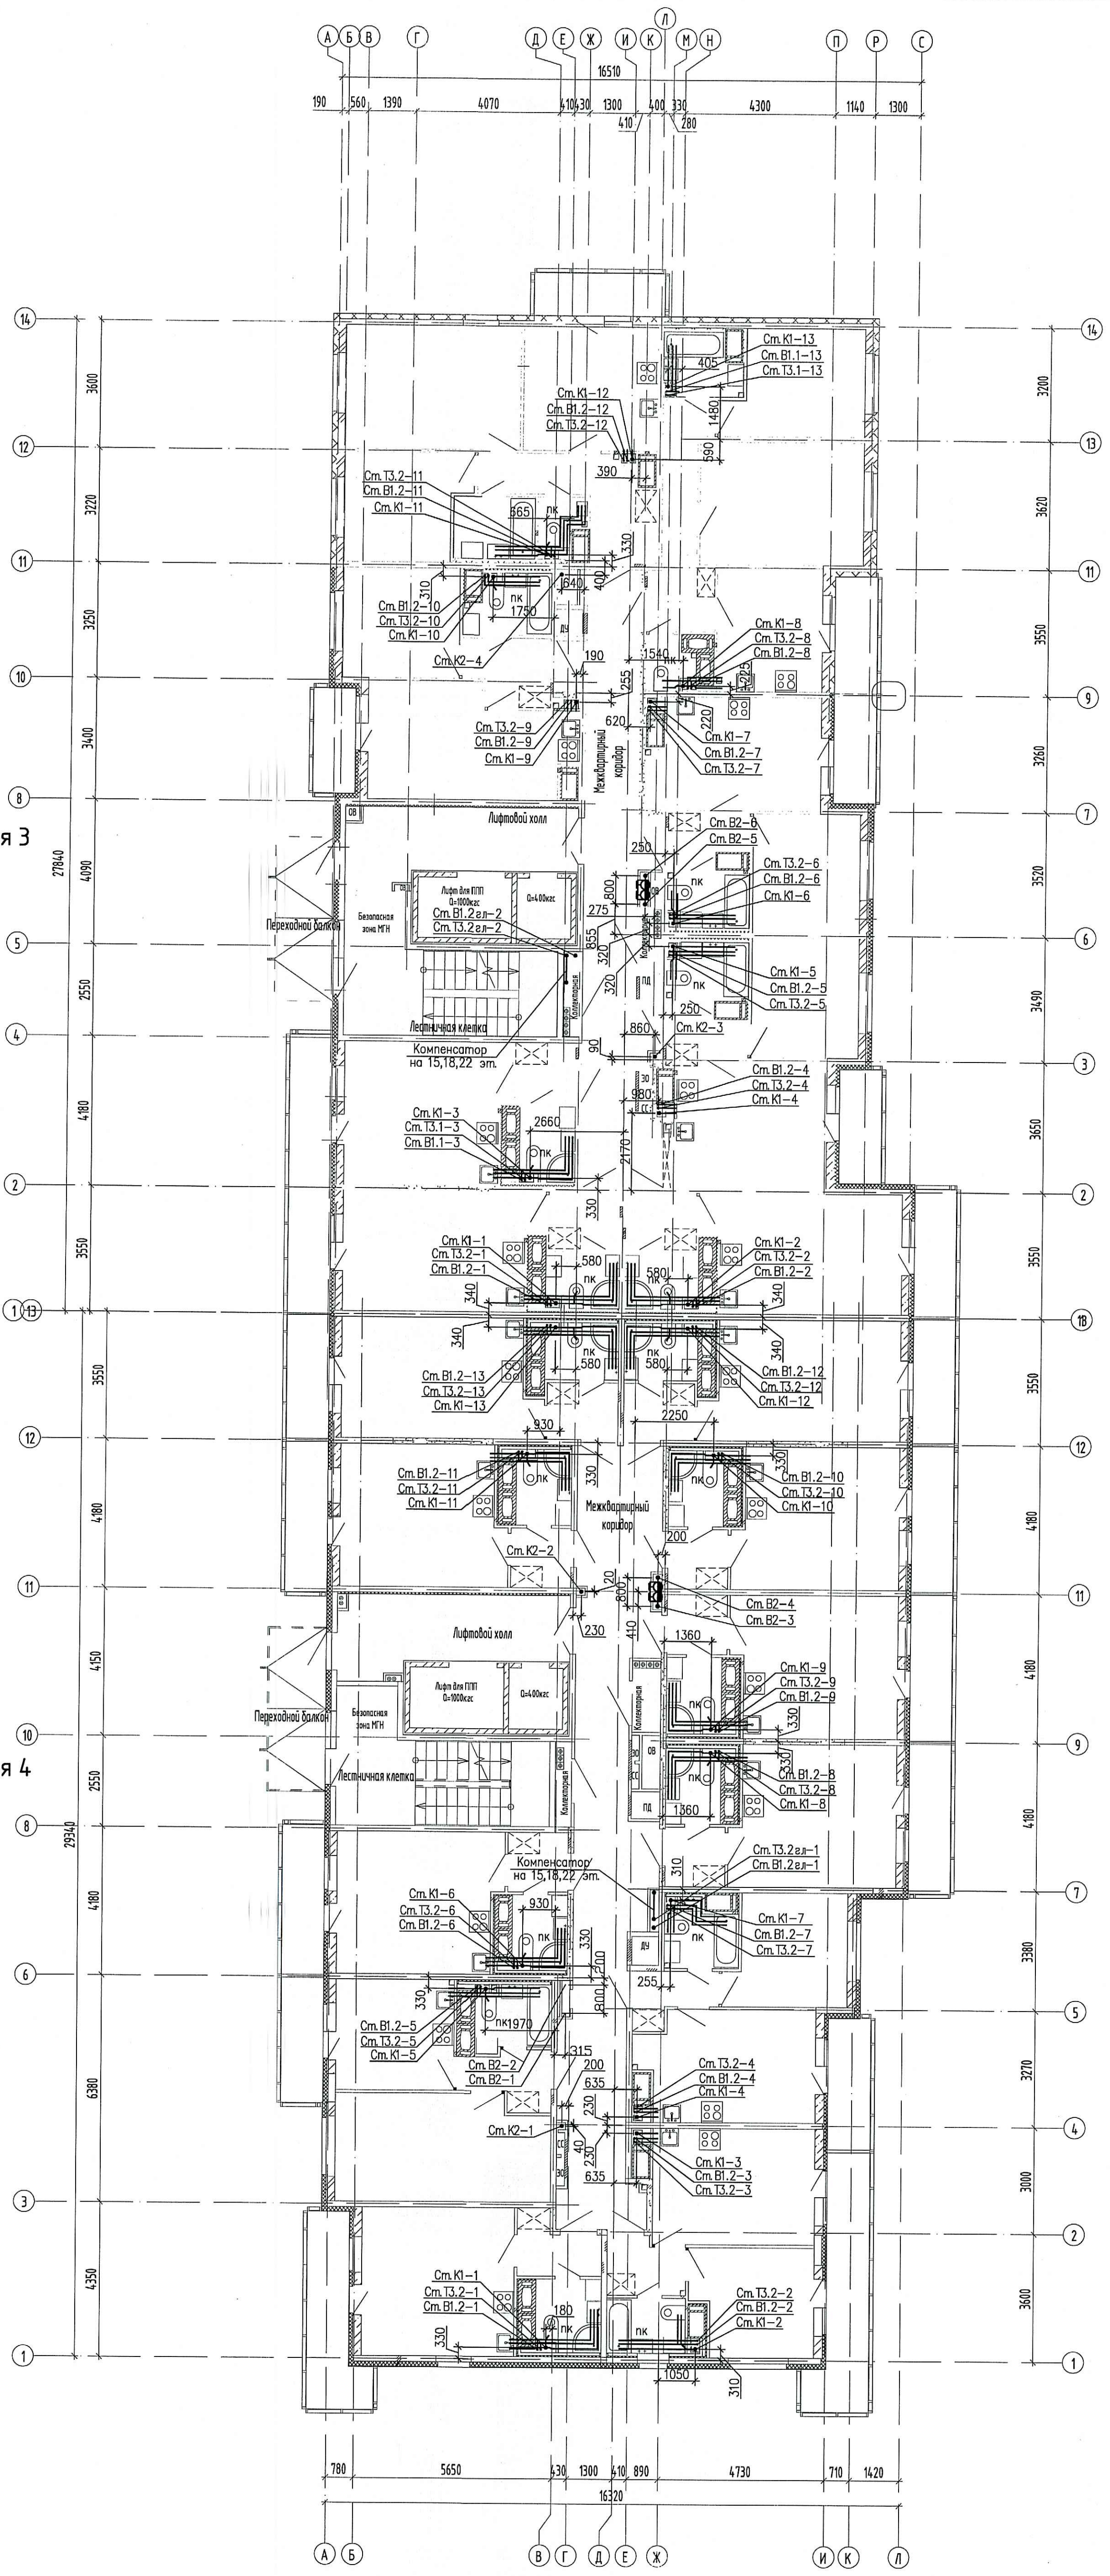


Схема жилого комплекса

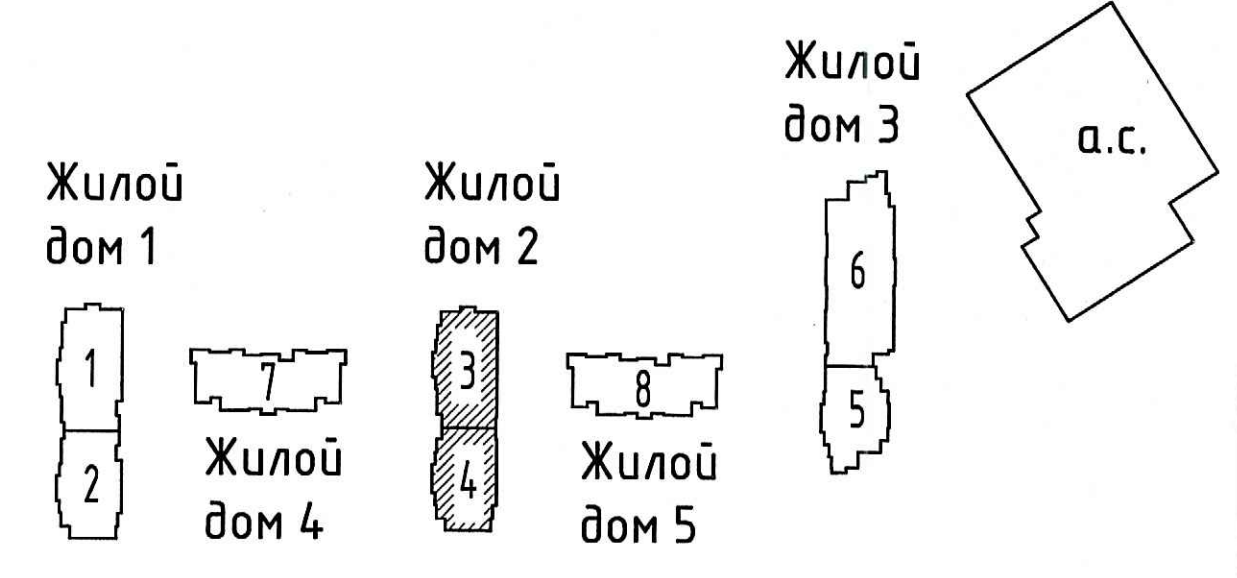

**ПРОВЕРЕНО**  
ТЕХНИЧЕСКИЙ ОТДЕЛ  
22.07.2019  
сотрудник ТО \_\_\_\_\_

ООО «Строительная компания  
«Жаменка»  
В производство работ  
25 ИЮЛ 2019  
\_\_\_\_\_  
директор подпись

|   |             |      |        |                                    |       |
|---|-------------|------|--------|------------------------------------|-------|
|   |             |      |        | 05/17 - 5 - ВК.С3-4                |       |
| Многоквартирный жилой дом со встроенными помещениями и многоэтажным гаражом, расположенный по адресу: г. Санкт-Петербург, Команданский проспект, участок 1 (без-западные пересечения с рекой Каменкой), кадастровый № земельного участка 78:34:0104281:11949. |             |      |        |                                    |       |
| Изм.  | Кол.чл.     | Лист | № док. | Подпись                            | Дата  |
|   |             |      |        |                                    |       |
| Гл. спец.   | Красакова   |      |        |                                    | 07.19 |
| Разраб.   | Борисенкова |      |        |                                    | 07.19 |
| Н. контр.   | Зайченко    |      |        |                                    | 07.19 |
| Жилой комплекс  |             |      |        | Стация                             | Лист  |
| Секции 3-4,<br>План 15-23 этажа (типовой)   |             |      |        | Р                                  | 8     |
|   |             |      |        | ООО «Простор-П»<br>Санкт-Петербург |       |