

Секция 3

Секция 4


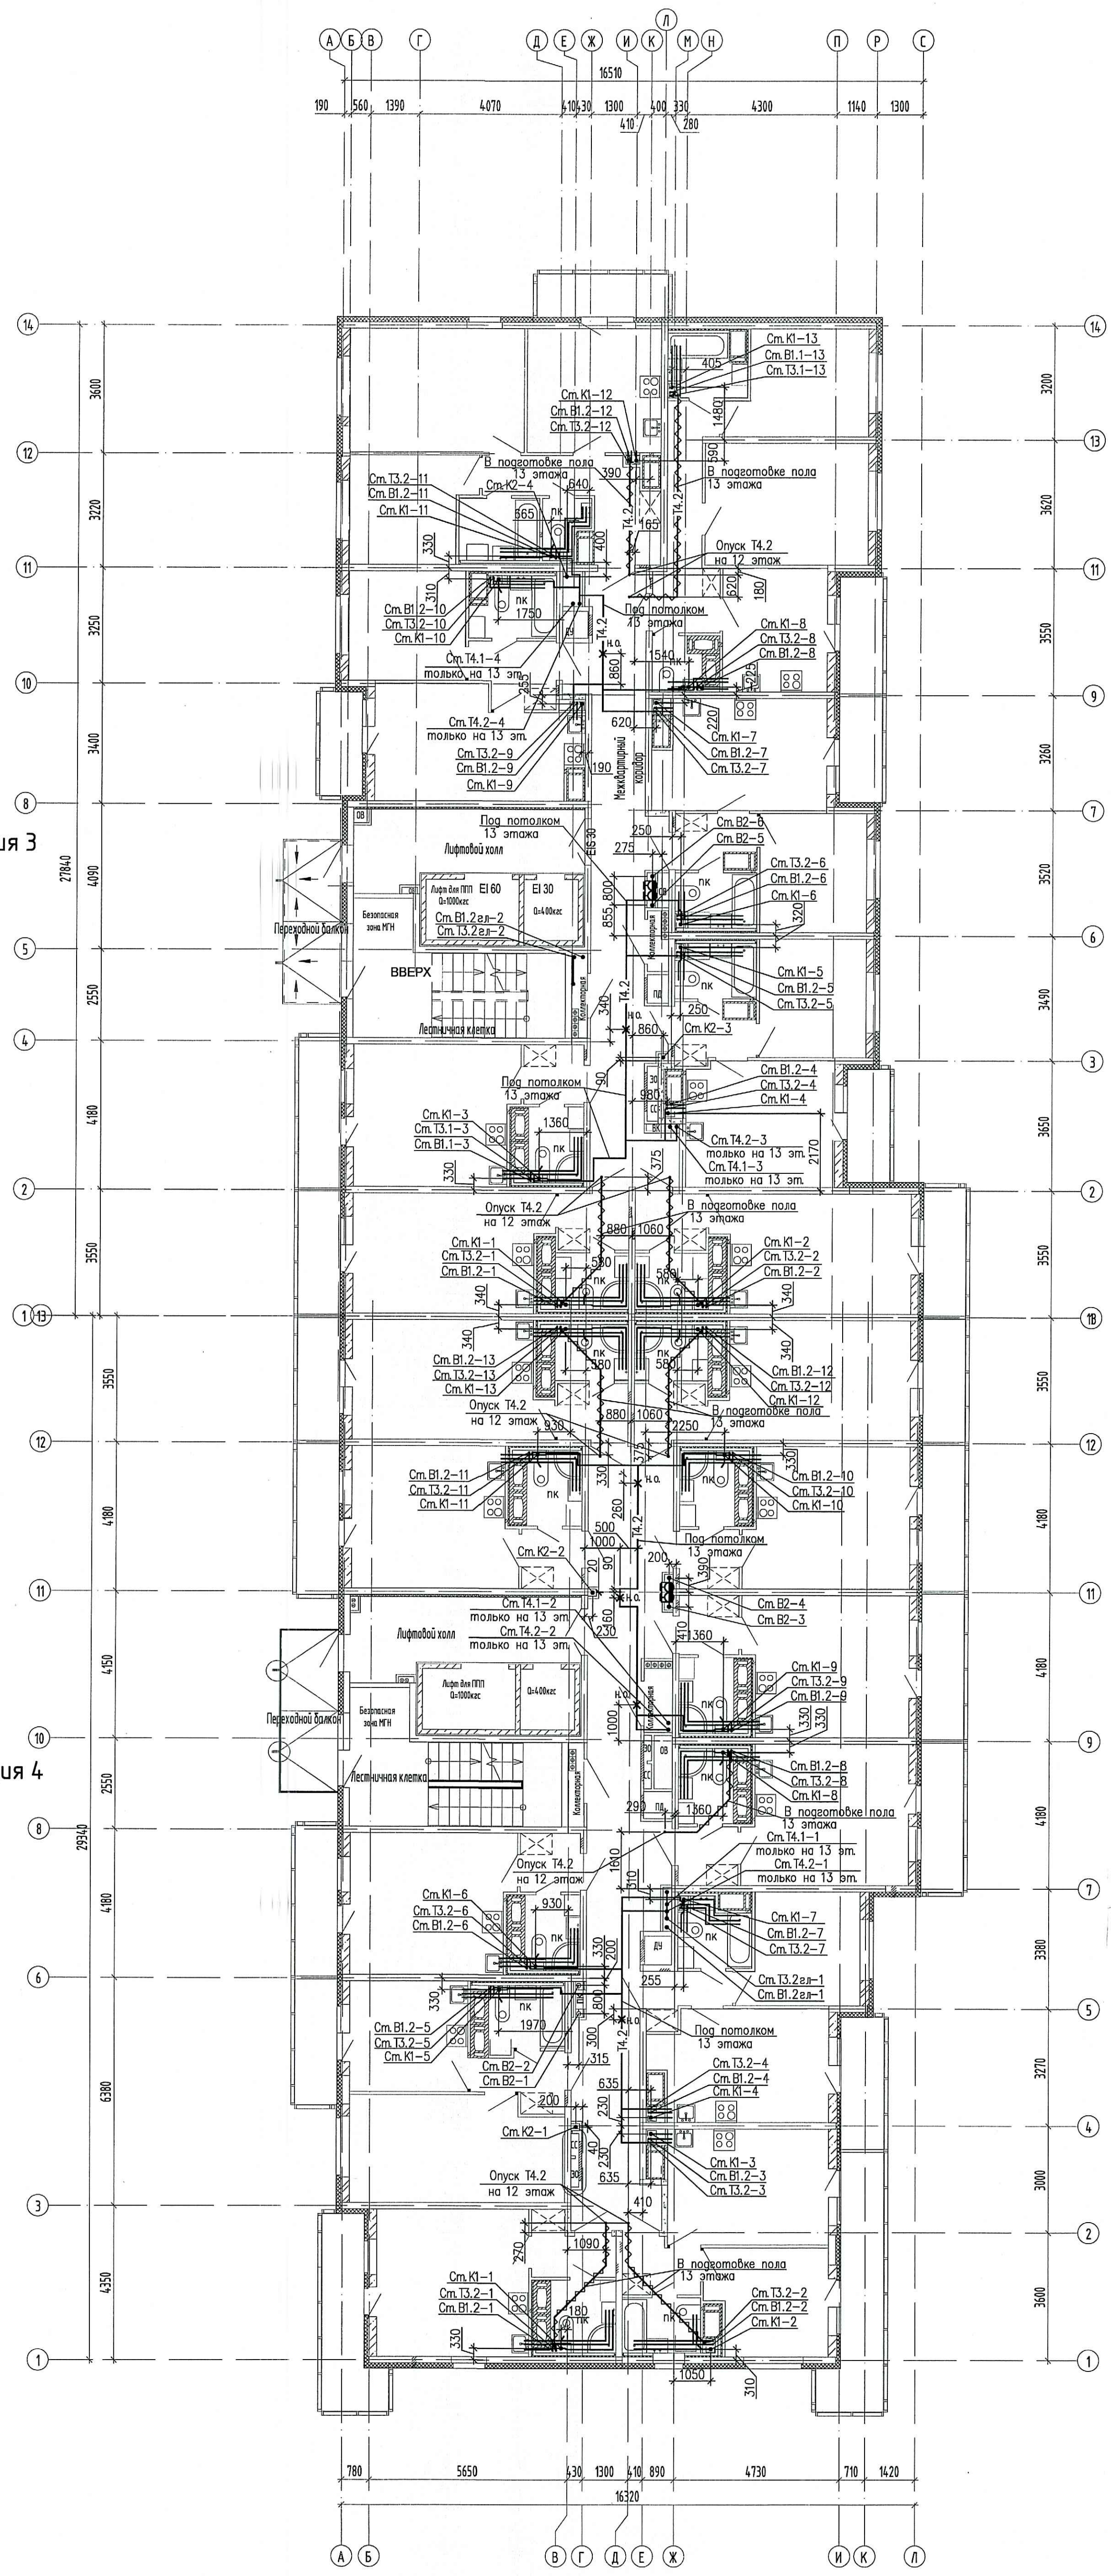


Схема жилого комплекса

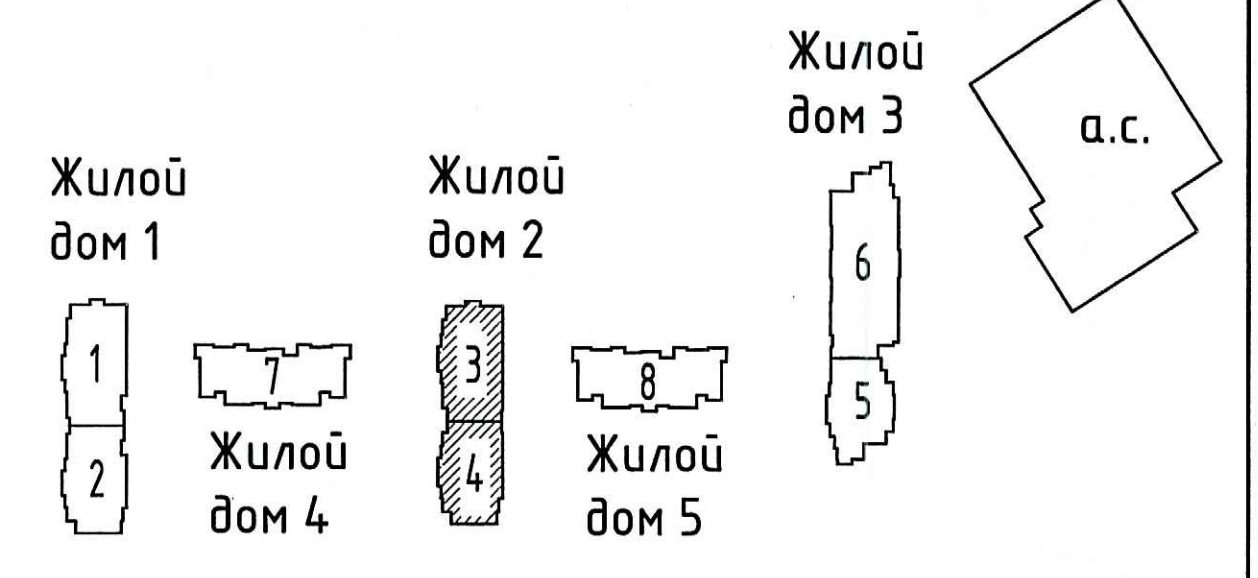

ПРОВЕРЕНО
ТЕХНИЧЕСКИЙ ОТДЕЛ
22.07.2019
сотрудник ТО _____

ООО «Строительная компания
«Каменка»
В производство работ
25 июля 2019

				05/17 - 5 - ВК.СЗ-4		
Многоквартирный жилой дом с встроенными помещениями и многоярусным гаражом, расположенный по адресу: г. Санкт-Петербург, Комендантский проспект, участок 1 (юго-западное пересечение с рекой Коменкой), кадастровый № земельного участка 78:34:004:201:1194.9.						
Изм.	Кол.ч.	Лист	№ док.	Подпись	Дата	
Гл. спец.	Красакова					
Разраб.	Борсенкова					
Н. контр.	Зайченко					
				Жилой комплекс		Ставля
				Секции 3-4, План 13-14 этажа		Листов
						р 7
						ООО «Простор-ЛВ» Санкт-Петербург

Инв.№ по д. Погр. и дата Взам. инв.№