

Секция 3

Секция 4


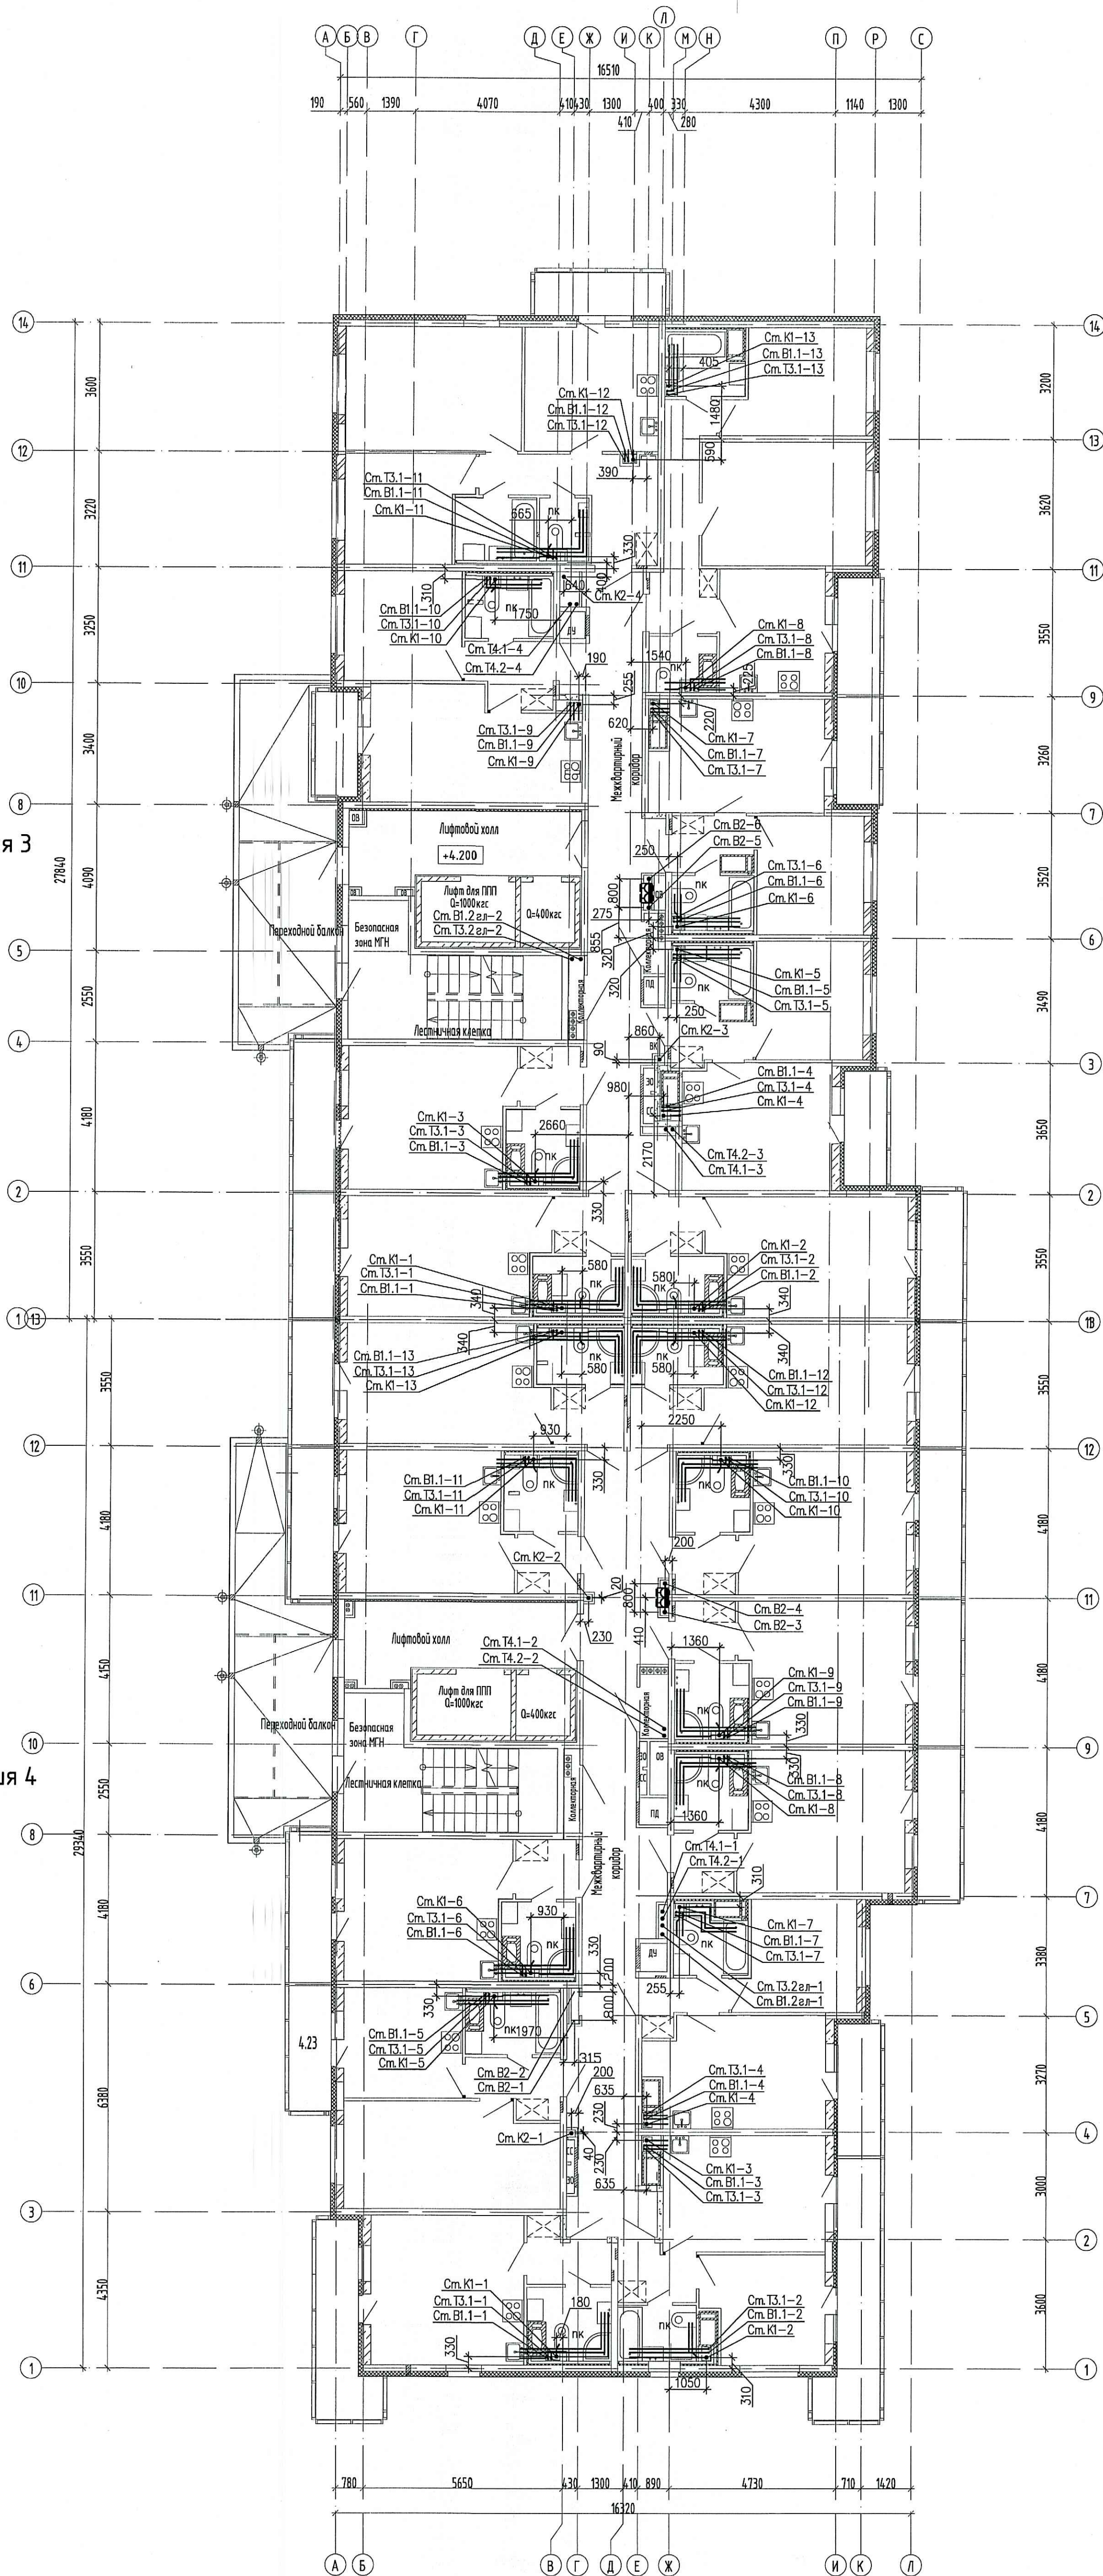


Схема жилого комплекса

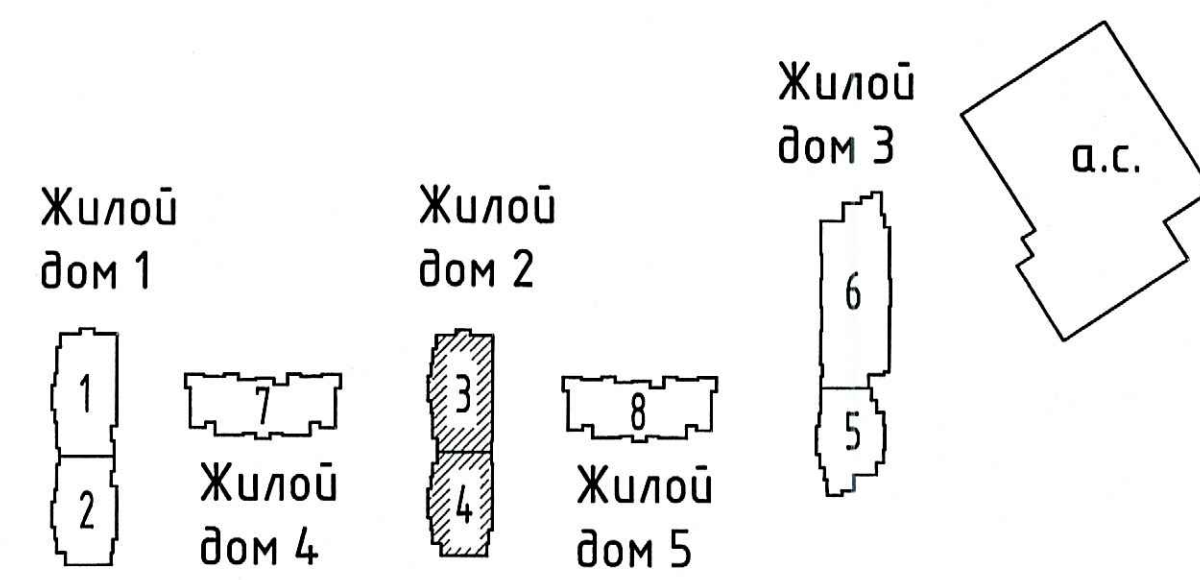

ПРОВЕРЕНО
ТЕХНИЧЕСКИЙ ОТДЕЛ
22.07.2019
сотрудник ТО

ООО «Строительная компания
«Камешка»
В производство работ

25 июля 2019
[Подпись]
должность подпись

				05/17 - 5 - ВК.С3-4			
<small>Многоквартирный жилой дом со встроенными помещениями и машино-местами гаражом, расположенный по адресу: г. Санкт-Петербург, Комендантский проспект, участок 1 (без-заповедное пересечение с рекой Каменкой), кадастровый № земельного участка 78:34:004:281:119:09</small>							
Изм.	Кол.ч	Лист	Издк.	Подпись	Дата	Ставля	Листов
Гл. спец.	Красакова			<i>[Подпись]</i>	07.19	Р	4
Разраб.	Борисенкова			<i>[Подпись]</i>	07.19		
Н. контр.	Заиченко			<i>[Подпись]</i>	07.19		
Жилой комплекс							
Секции 3-4. План 2 этажа							
						<small>ООО «Простор-Ль Санкт-Петербург»</small>	