

Секция 3

Секция 4


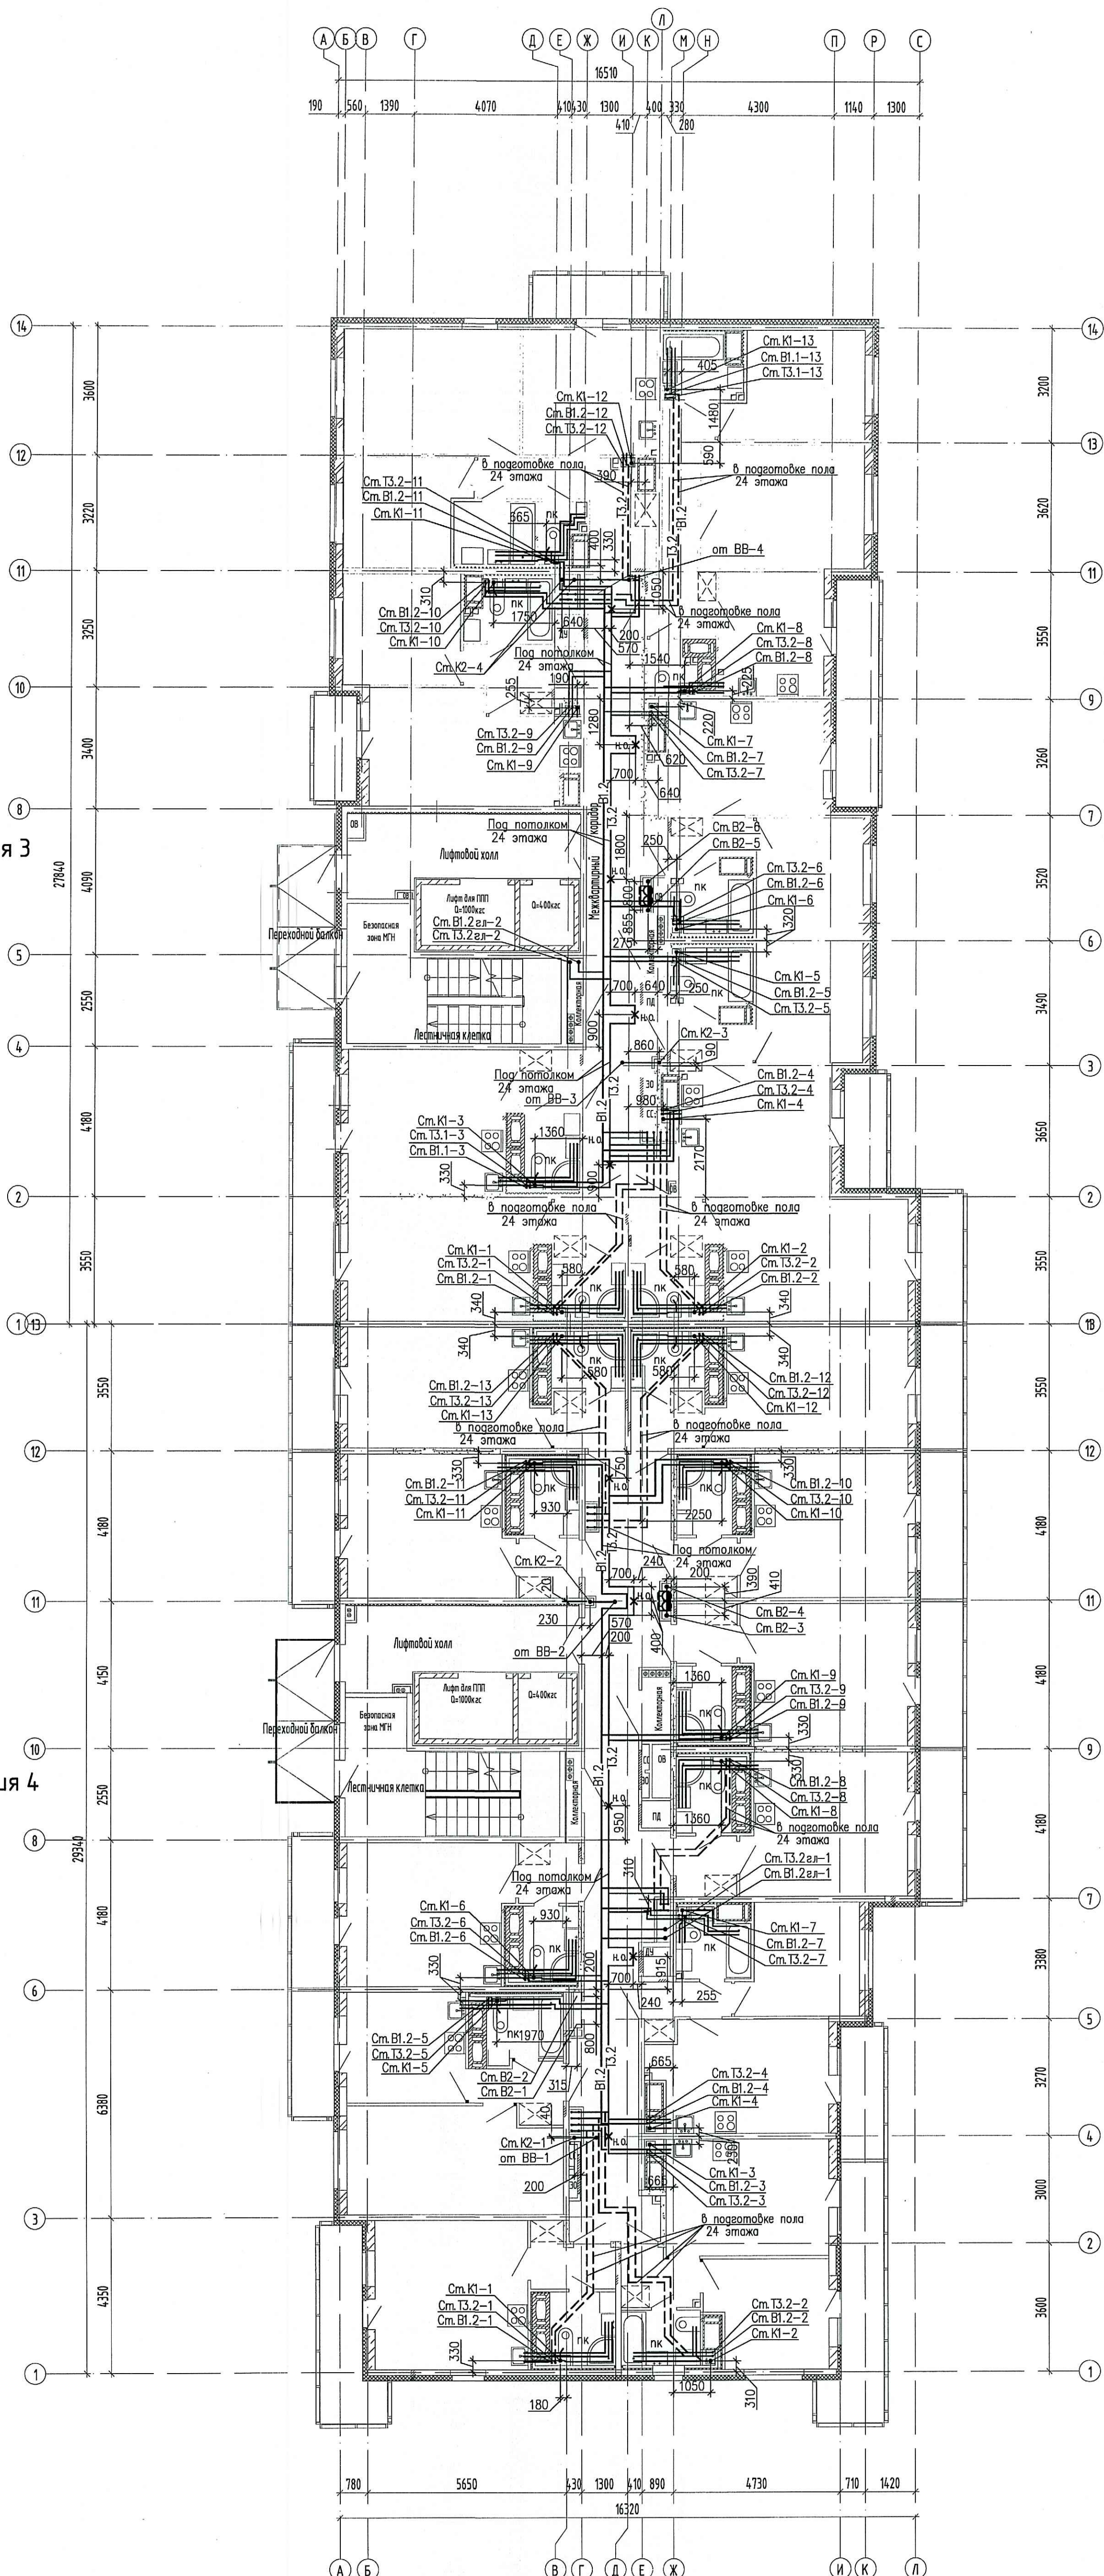


Схема жилого комплекса

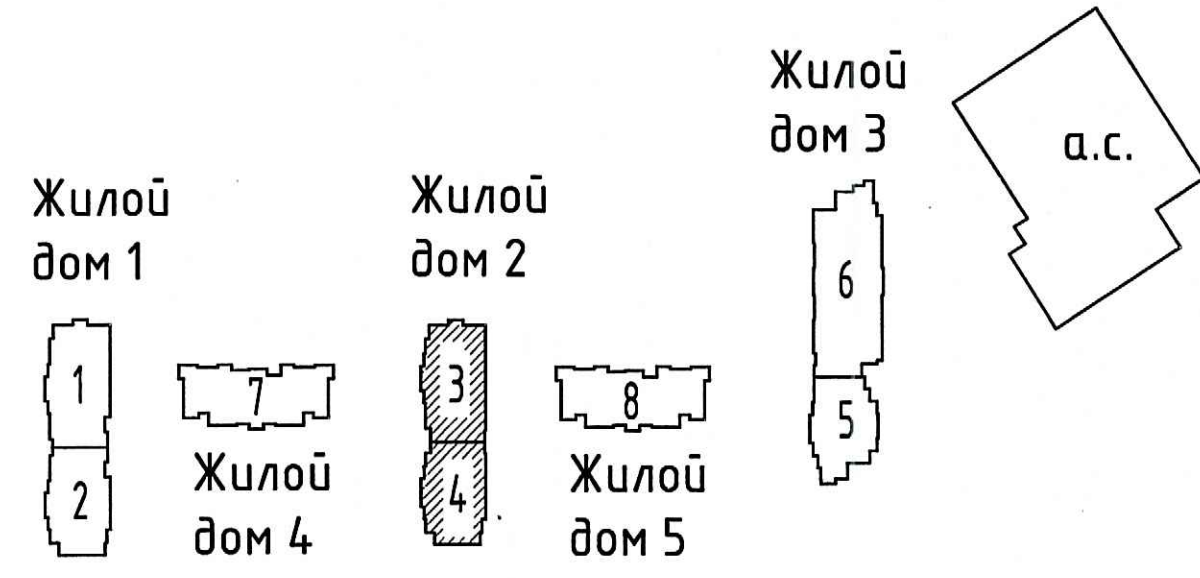

ПРОВЕРЕНО
ТЕХНИЧЕСКИЙ ОТДЕЛ
22.07.2019
сотрудник ТО _____

ООО «Строительная компания
«Каменика»
В производство работ
25 ИЮЛ 2019

Должность Подпись

						05/17 - 5 - ВК.С3-4		
						Многоквартирный жилой дом со встроенными помещениями и машиностоянкой гаражом, расположенный по адресу: г. Санкт-Петербург, Команданский проспект, участок 1 (западно-западнее пересечения с рекой Каменкой), кадастровый № земельного участка 7834-0004-281-11945.		
Изм.	Кол.ч.	Лист	№ док.	Подпись	Дата	Стандия	Лист	Листов
Гл. спец.	Красакова				07.19	Р	9	
Разраб.	Борисенкова				09.19			
Н. контр.	Зайченко				07.19			
						Жилой комплекс		
						Секция 3-4, План 24 этажа		
						ООО «Простор-Ль Санкт-Петербург»		

Листов в подл. _____
Листов в альб. _____
Листов в арх. _____
Листов в фото _____
Листов в виде _____