

Секция 3

Секция 4


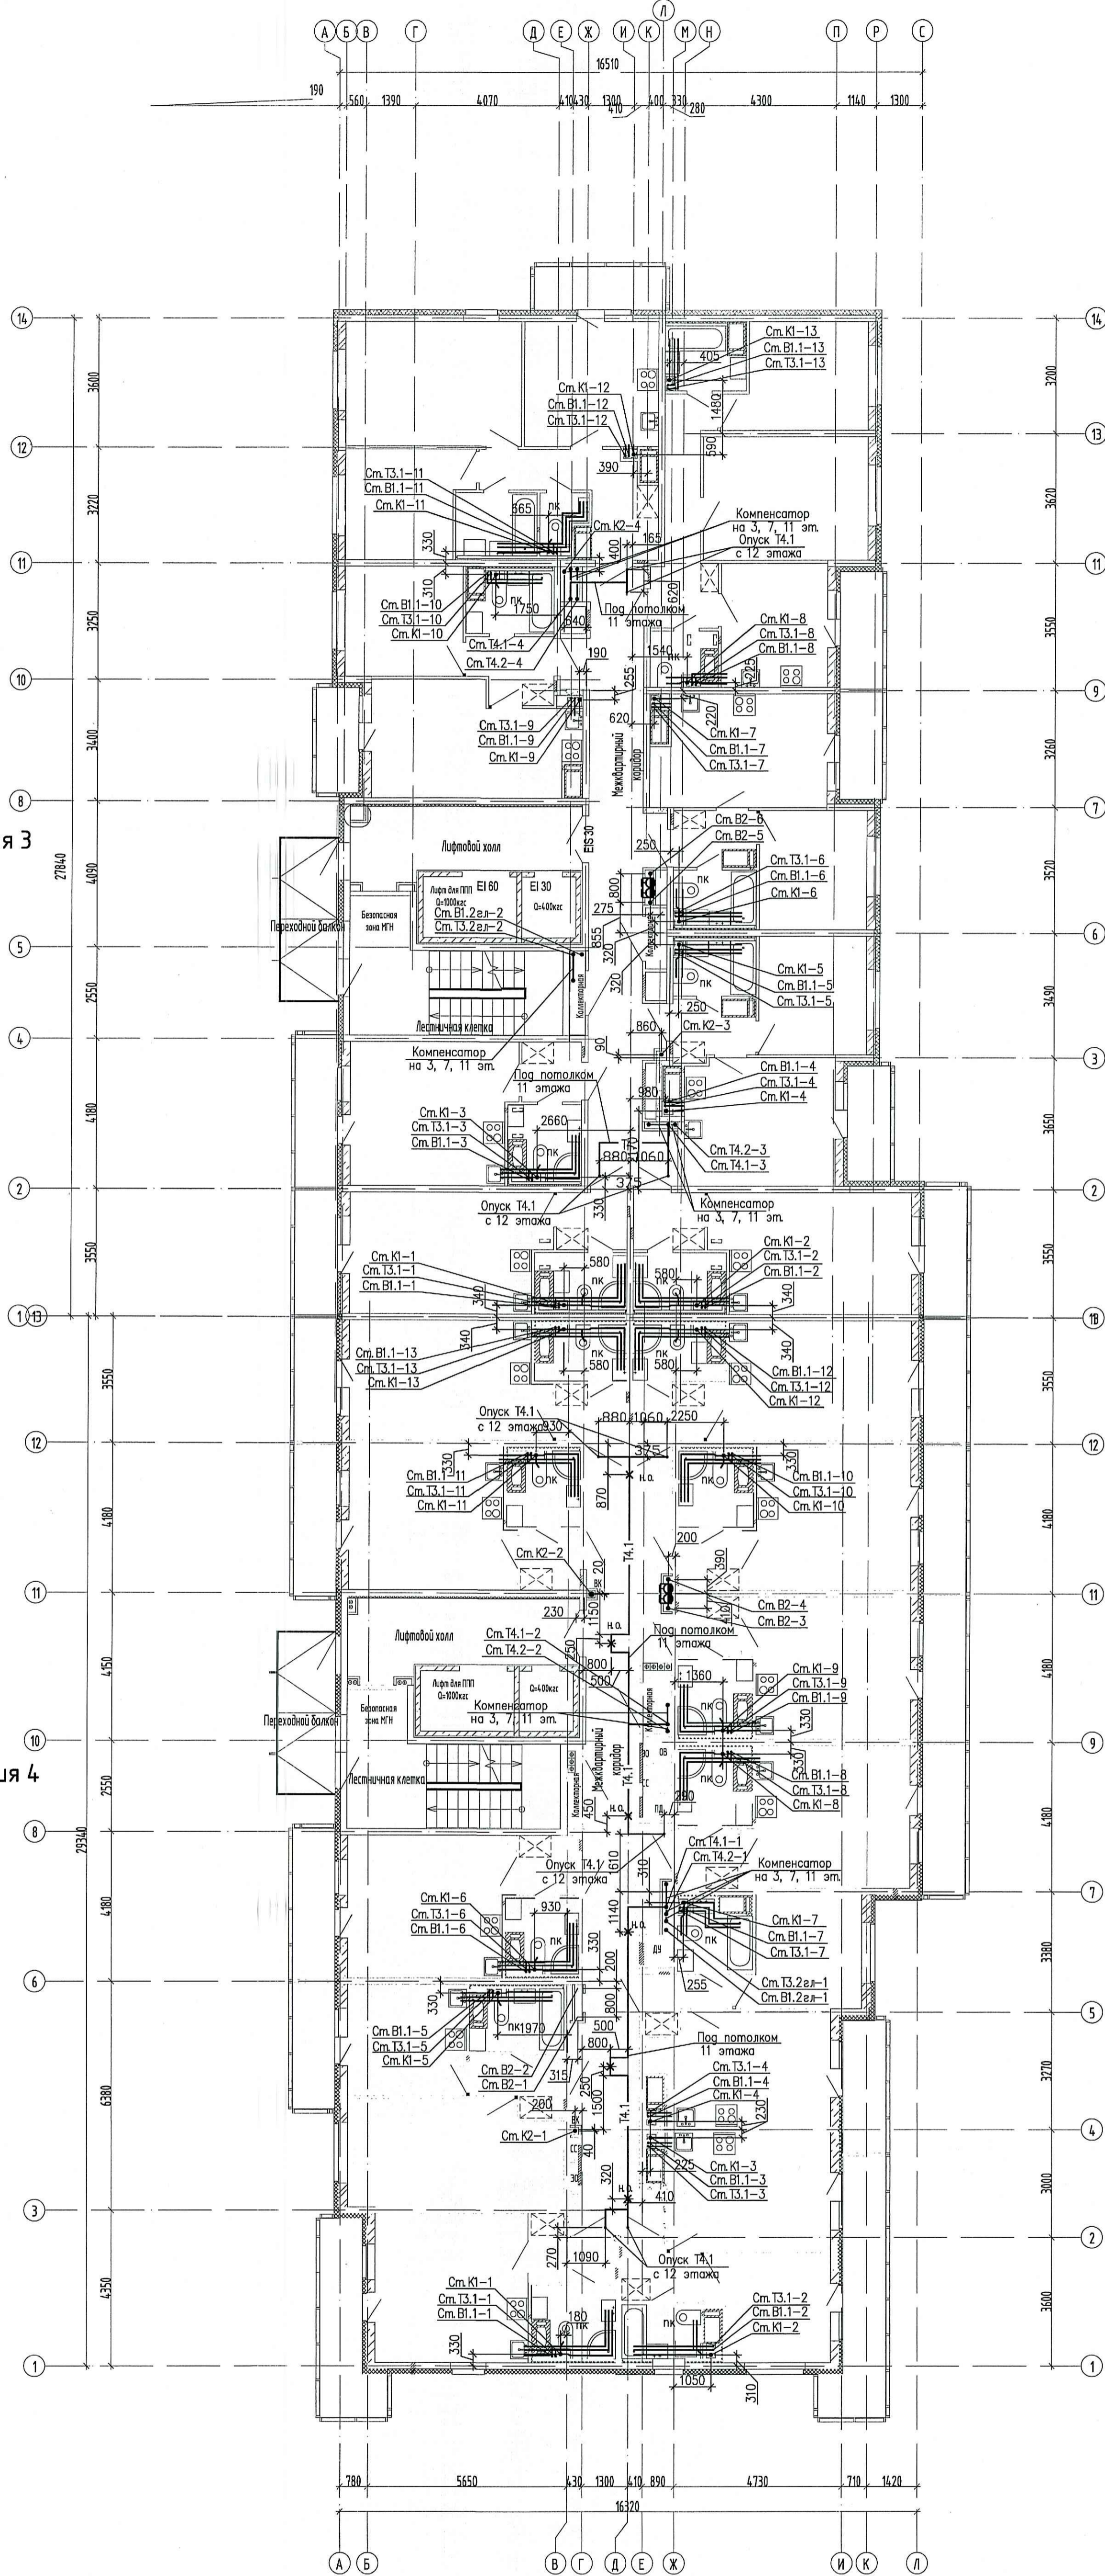


Схема жилого комплекса

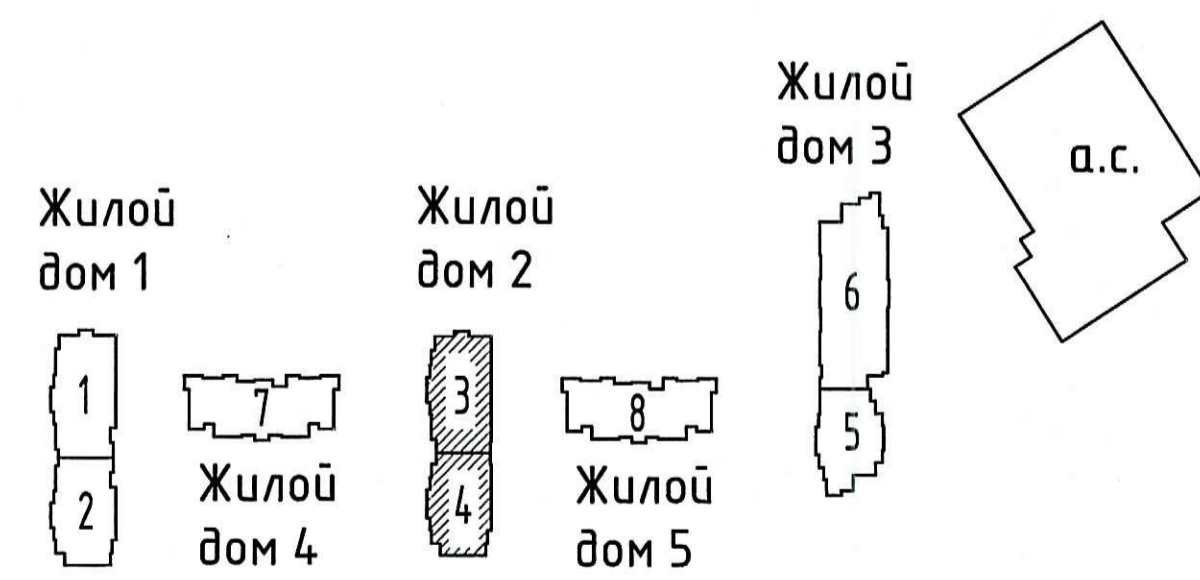

ПРОВЕРЕНО
ТЕХНИЧЕСКИЙ ОТДЕЛ
22.07.2019
сотрудник ТО

ООО «Строительная компания
«Каменка»
В производство работ

25 июля 2019

должность подпись

					05/17 - 5 - ВК.С3-4		
					Многоквартирный жилой дом со встроенными помещениями и многоэтажным гаражом, расположенный по адресу: г. Санкт-Петербург, Командитский проспект, участок 1 (угол-заповне пересечения с рекой Каменкой), кадастровый № земельного участка 78-36-004/201-11948.		
Изм.	Кол.чл.	Лист	№док.	Подпись	Дата	Жилой комплекс	
						Стандия	Листов
Гл. спец.	Красакова				07.19	Р	5
Разраб.	Борисенкова				07.19	Секции 3-4. План 3-11 этажа (типовой)	
Н. контр.	Заиченко				07.19	ООО «Простор-Ль» Санкт-Петербург	