Каменка 8 ВК 440315

Секция 1

Секция 2

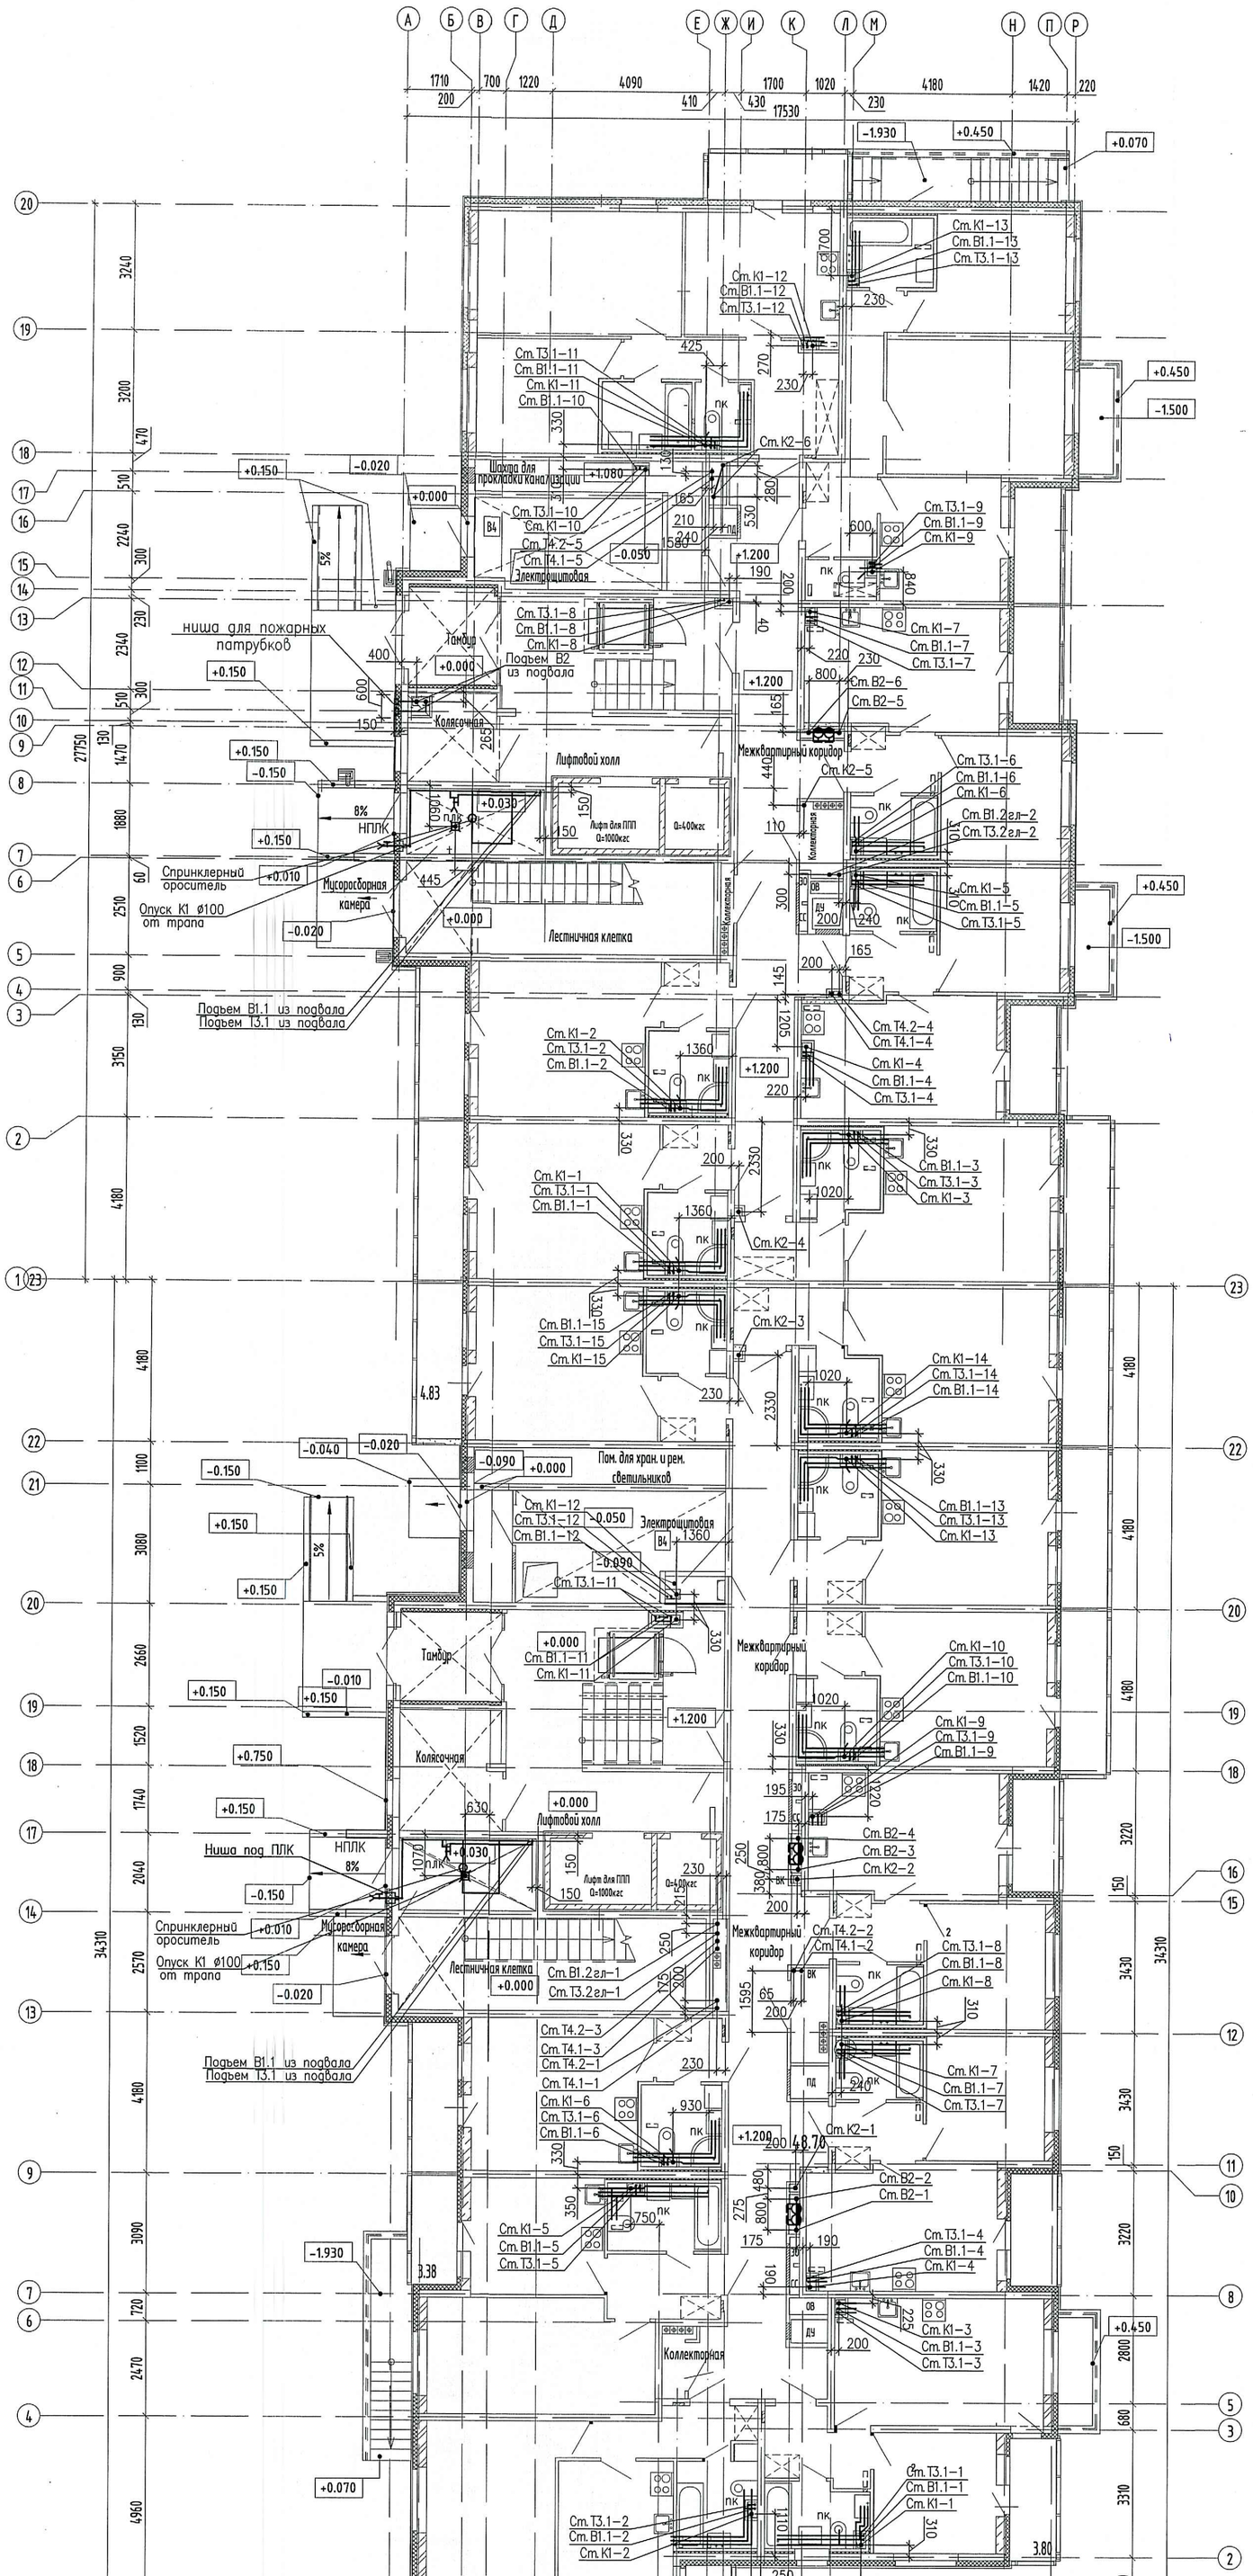

Схема жилого комплекса

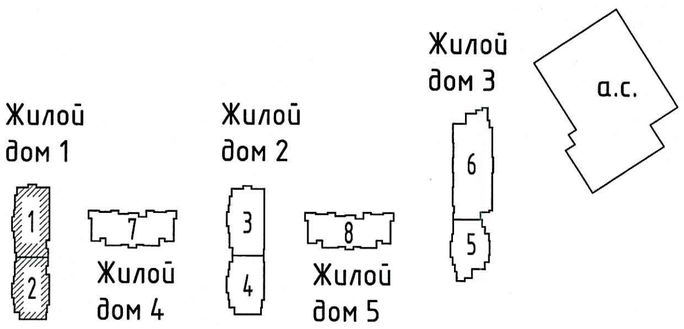

ПРОВЕРЕНО
ТЕХНИЧЕСКИЙ ОТДЕЛ
22.07.2019
сотрудник ТО

ООО «Строительная компания «Каменка»
В производство работ
25 ИЮЛ 2019
должность подпись

Изм.	Кол.уч.	Лист	№док.	Подпись	Дата
Гл. спец.		Красакова			07.19
Разраб.		Борисенкова			07.19
Н. контр.		Зайченко			07.19

05/17 – 5 – ВК.С1-2

Многоквартирный жилой дом со встроенными помещениями и многоэтажным гаражом, расположенный по адресу: г. Санкт-Петербург, Комендантский проспект, участок 1 (юго-западнее пересечения с рекой Каменкой), кадастровый № земельного участка 78:34:0004281:11949.

Жилой комплекс

Стадия	Лист	Листов
Р	3	

Секции 1-2. План 1 этажа

ООО «Простор-Л» Санкт-Петербург

Взам. инв.N | Подп. и дата | Инв.N подл.