

Секция 1

Секция 2


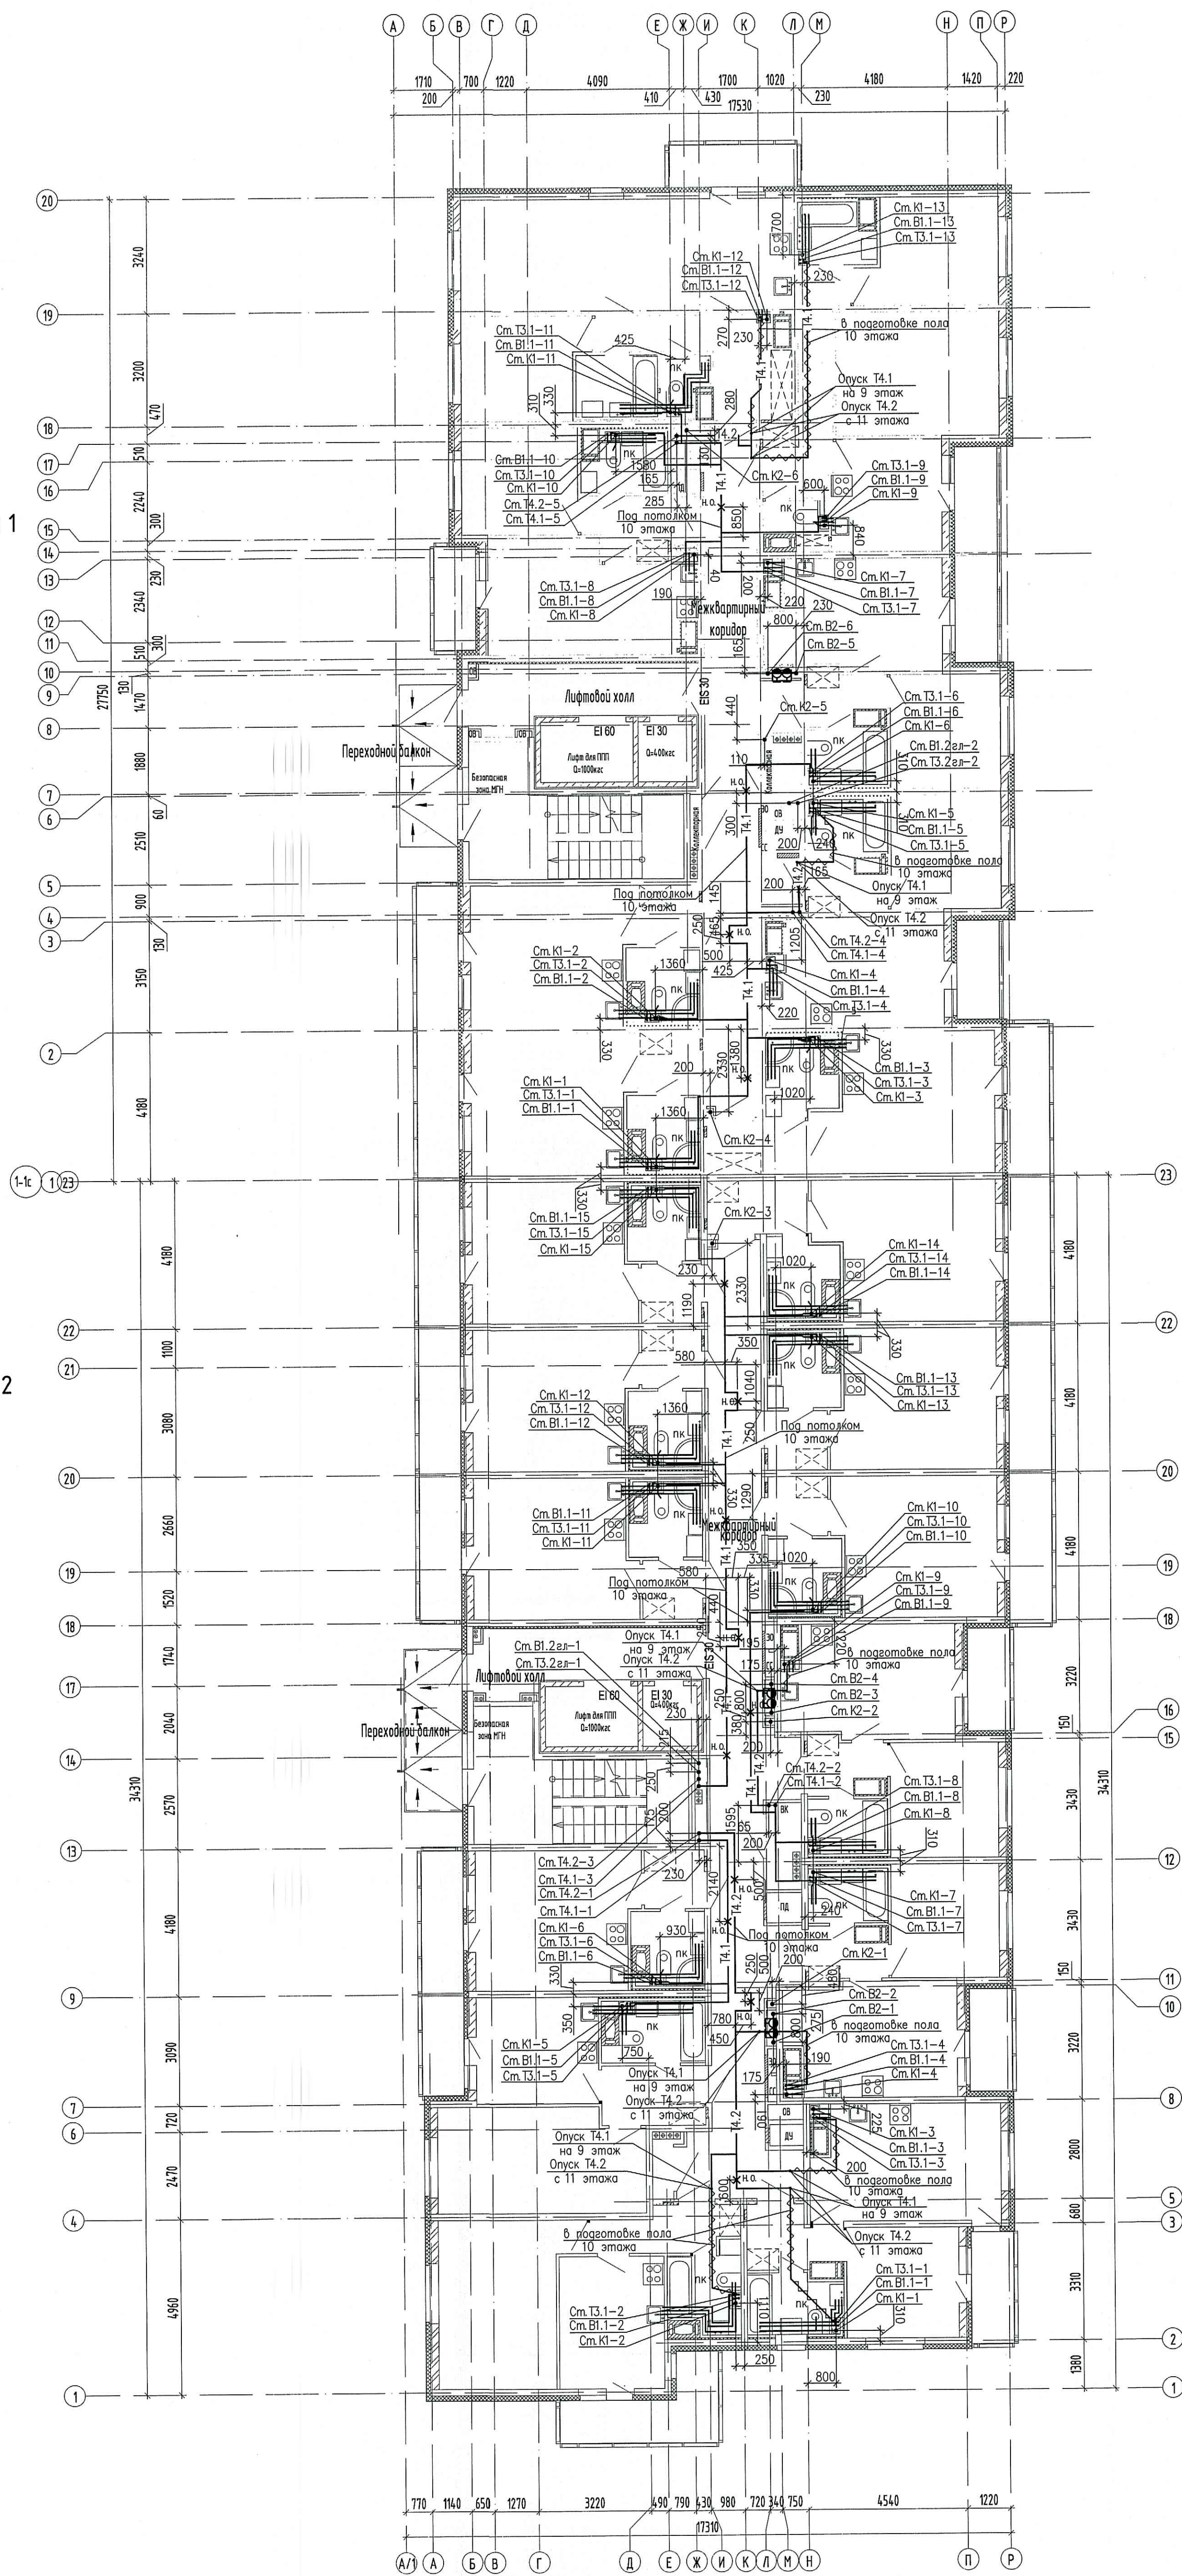


Схема жилого комплекса

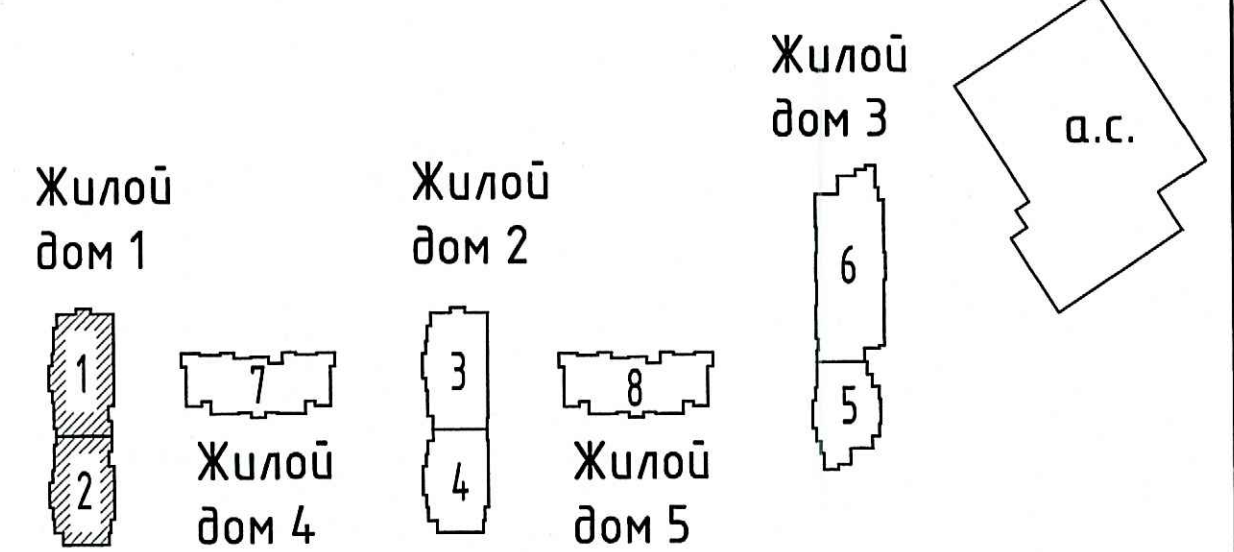

ПРОВЕРЕНО
ТЕХНИЧЕСКИЙ ОТДЕЛ
22.07.2019
сотрудник ТО

ООО «Строительная компания «Камелка»
В производство работ

25 ИЮЛ 2019

ЛДШНОВСКИЙ ПОДПИСЬ

Исполн. подл. Подп. и дата Взам. инв.№

					05/17 - 5 - ВК.С1-2				
					Многоквартирный жилой дом со встроенными помещениями и неавтономным гаражом, расположенный по адресу: г. Санкт-Петербург, Конюшенный проспект, участок 1 (земельно-зональное пересечение с рекой Канейкой), кадастровый № земельного участка 78-34-0004281-11945.				
Изм.	Колучч	Лист	Ндок.	Подпись	Дата	Жилой комплекс	Стандия	Лист	Листов
							Р	6	
Гл. спец.	Красакова				07.19	Секции 1-2. План 10 этажа		ООО «Простор-Ль» Санкт-Петербург	
Разраб.	Борисенкова				07.19				
Н. контр.	Зайченко				07.19				