

Секция 1

Секция 2


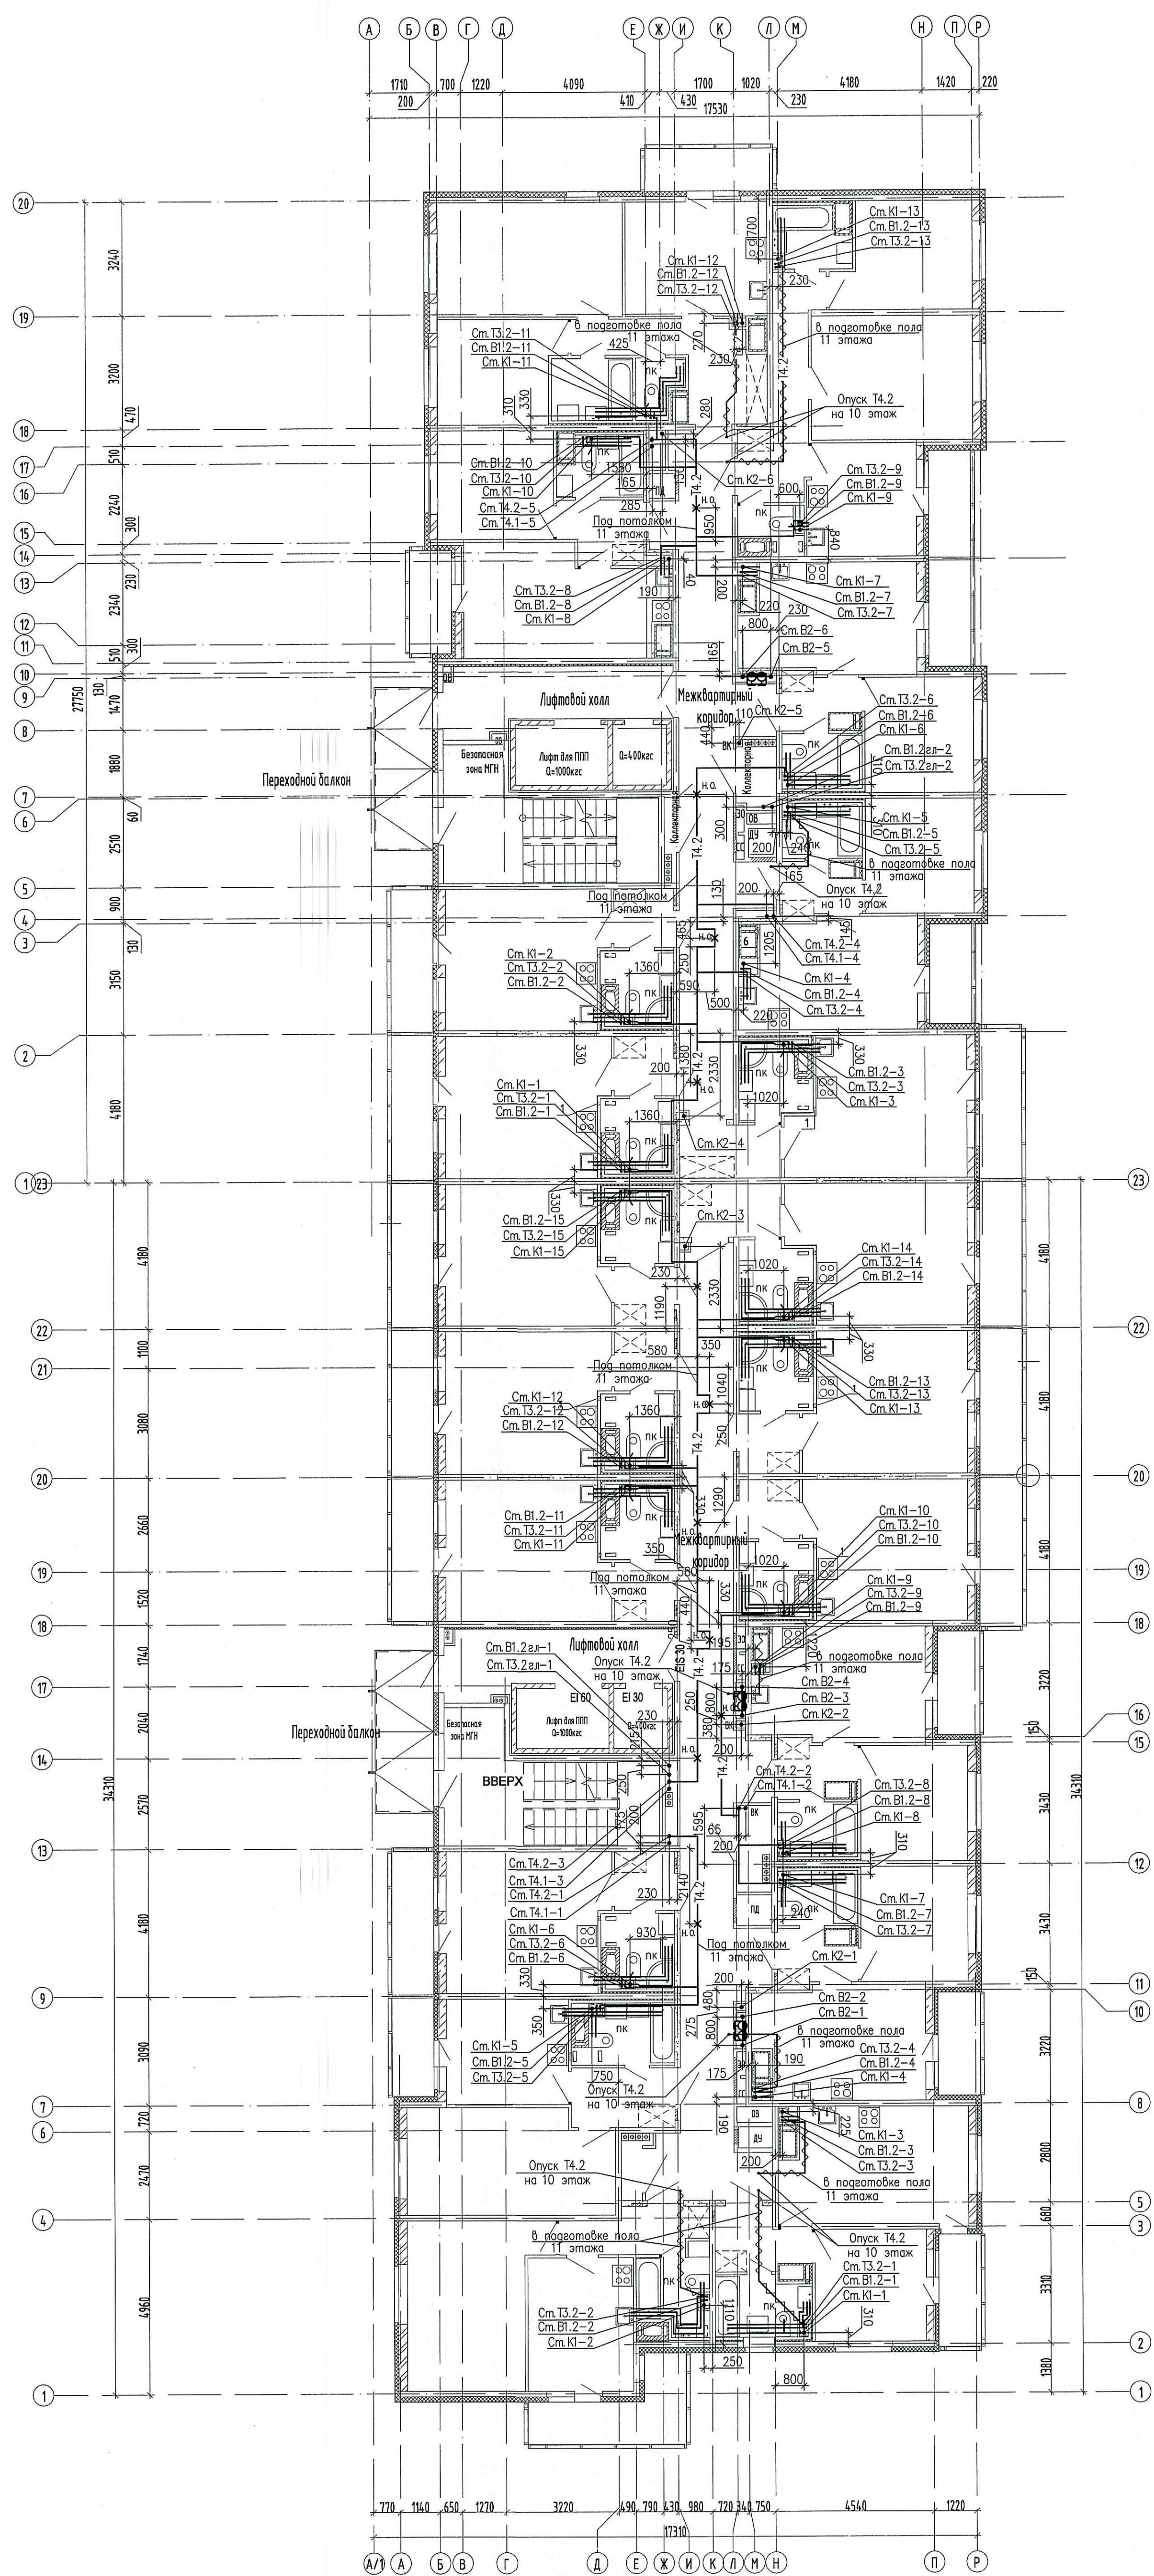


Схема жилого комплекса

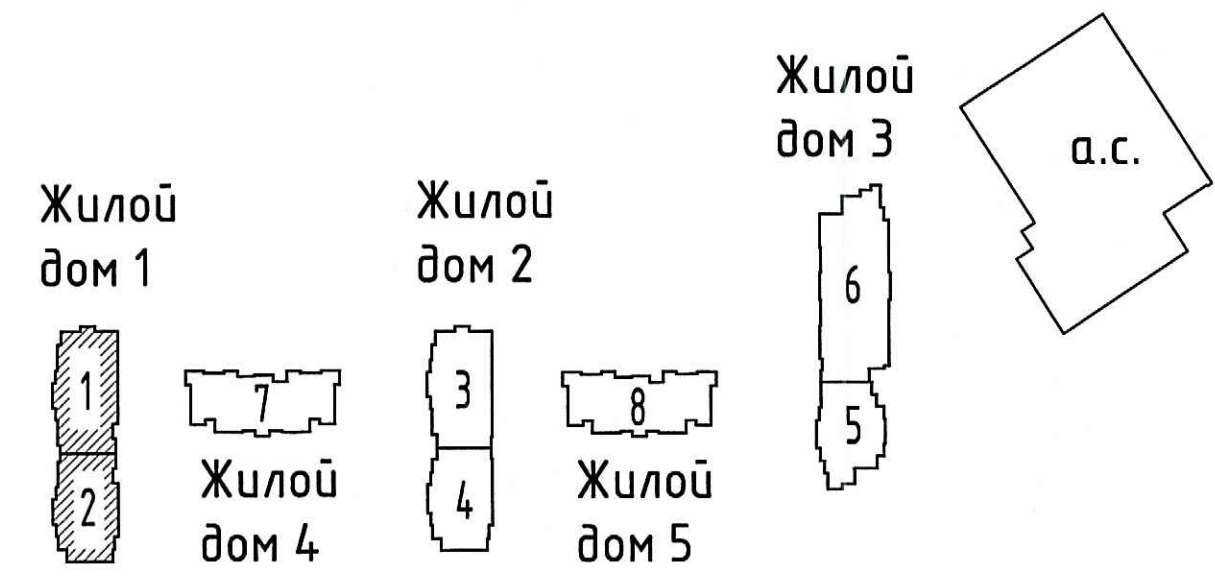

Жилой дом 1

Жилой дом 2

Жилой дом 3

Жилой дом 4

Жилой дом 5

ПРОВЕРЕНО
ТЕХНИЧЕСКИЙ ОТДЕЛ
 22.07.2019
 сотрудник ТО

ООО «Строительная компания «Каменка»
 В производство работ
 25 июля 2019

05/17 - 5 - ВК.С1-2

Изм.		Жолчч	Лист	Издк.	Подпись	Дата	Жилой комплекс			Стандия	Лист	Листов
Гл. спец.		Красакова				22.19	Секции 1-2.					
Разраб.		Борисенкова				22.19	План 11 этажа					
Н. контр.		Зайченко				22.19						

Линейный персонал
 Подпись и дата
 Взам. линейный