

Секция 1

Секция 2


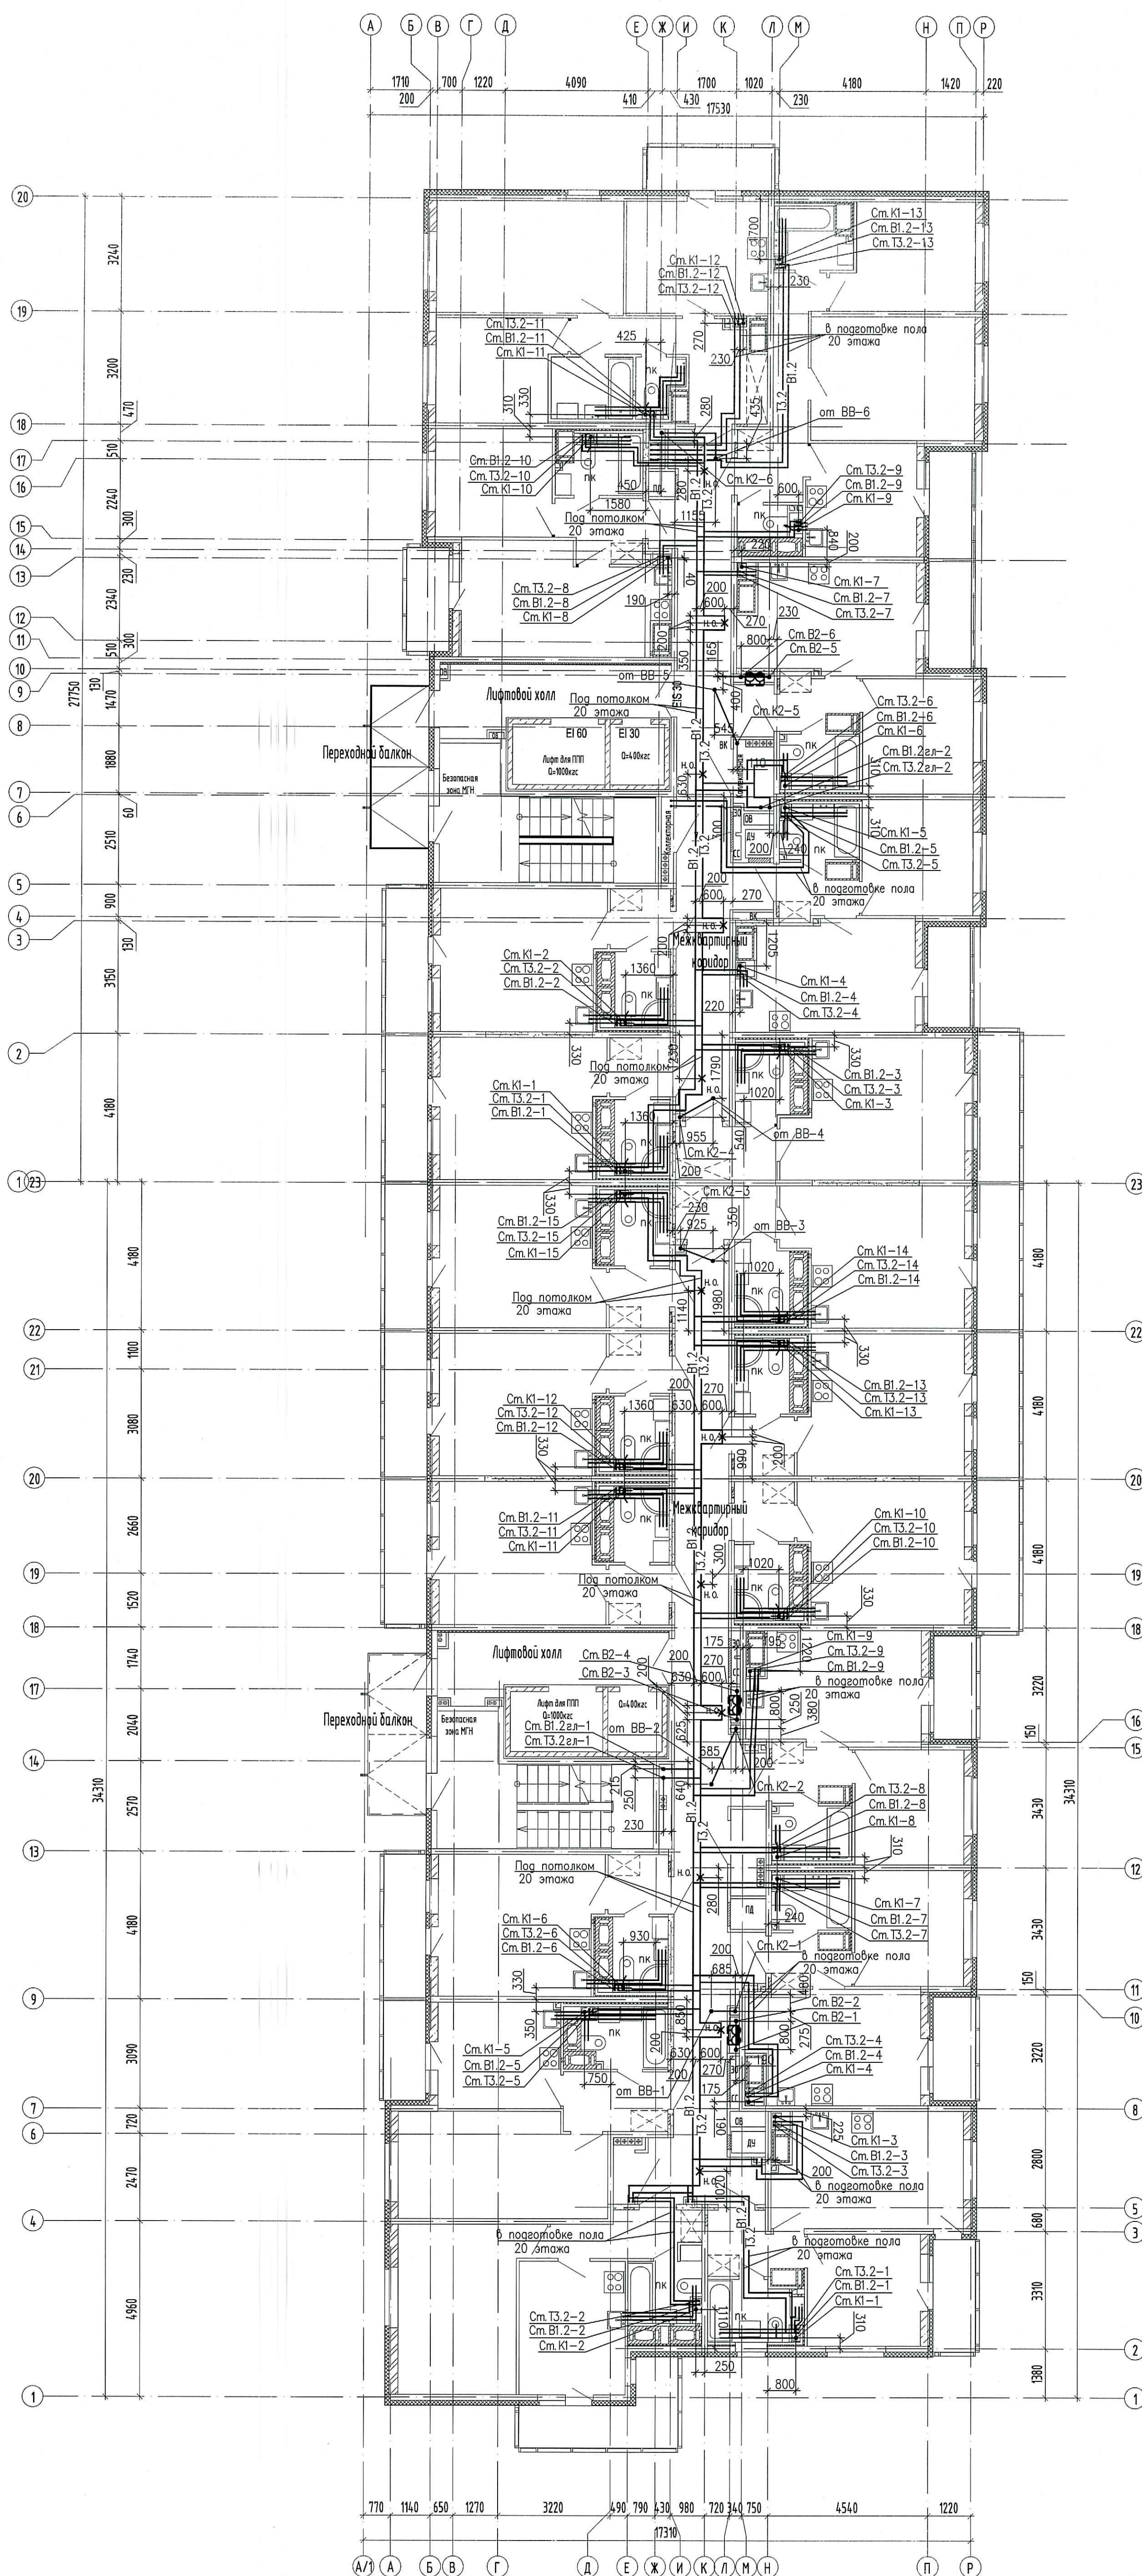


Схема жилого комплекса

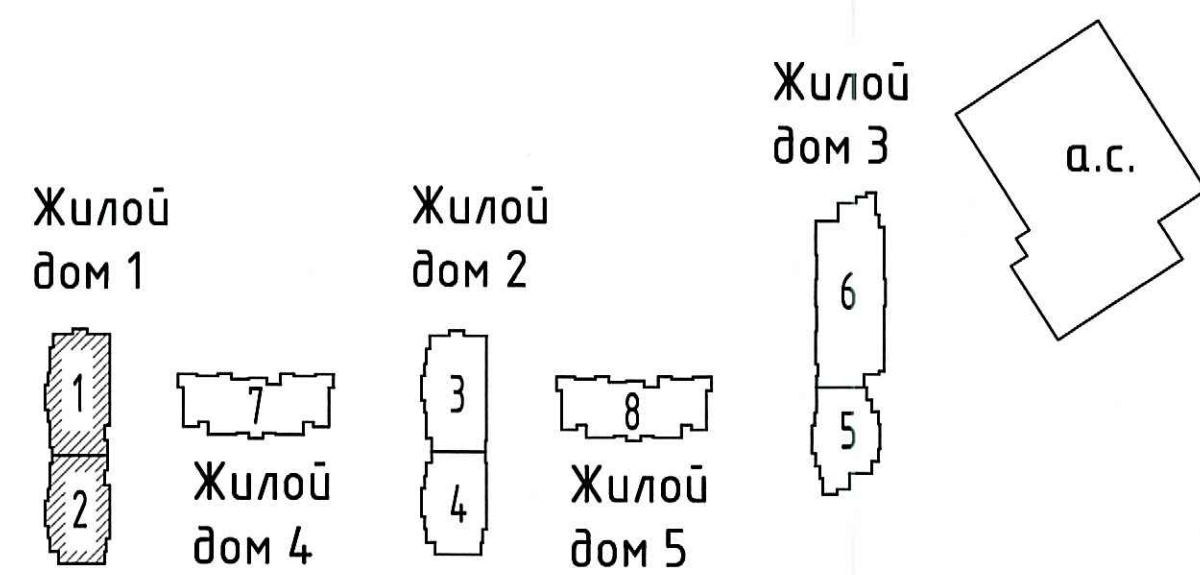

ПРОВЕРЕНО
ТЕХНИЧЕСКИЙ ОТДЕЛ
22.07.2019
сотрудник ТО

ООО «Строительная компания «Каменка»
В производство работ
25 июля 2019
Должность: _____
Подпись: _____

Листов: _____
Полт. и дата: _____
Взам. индент: _____

05/17 - 5 - ВК.С1-2				
Мультиквартирный жилой дом со встроенными помещениями и наземным гаражом, расположенный по адресу: г. Санкт-Петербург, Конендаевский проспект, участок 1 (угол западное пересечение с рекой Каменкой), кадастровый № земельного участка 78:34:004:28:11943.				
Изм.	Кол.чч	Лист	Подпись	Дата
Гл. спец.	Красакова			
Разраб.	Барсенкова			
Н. контр.	Зайченко			
Жилой комплекс			Стация	Лист
Секции 1-2, План 20 этажа			Р	9
			ООО «Простор-Ль» Санкт-Петербург	