

Секция 1

Секция 2


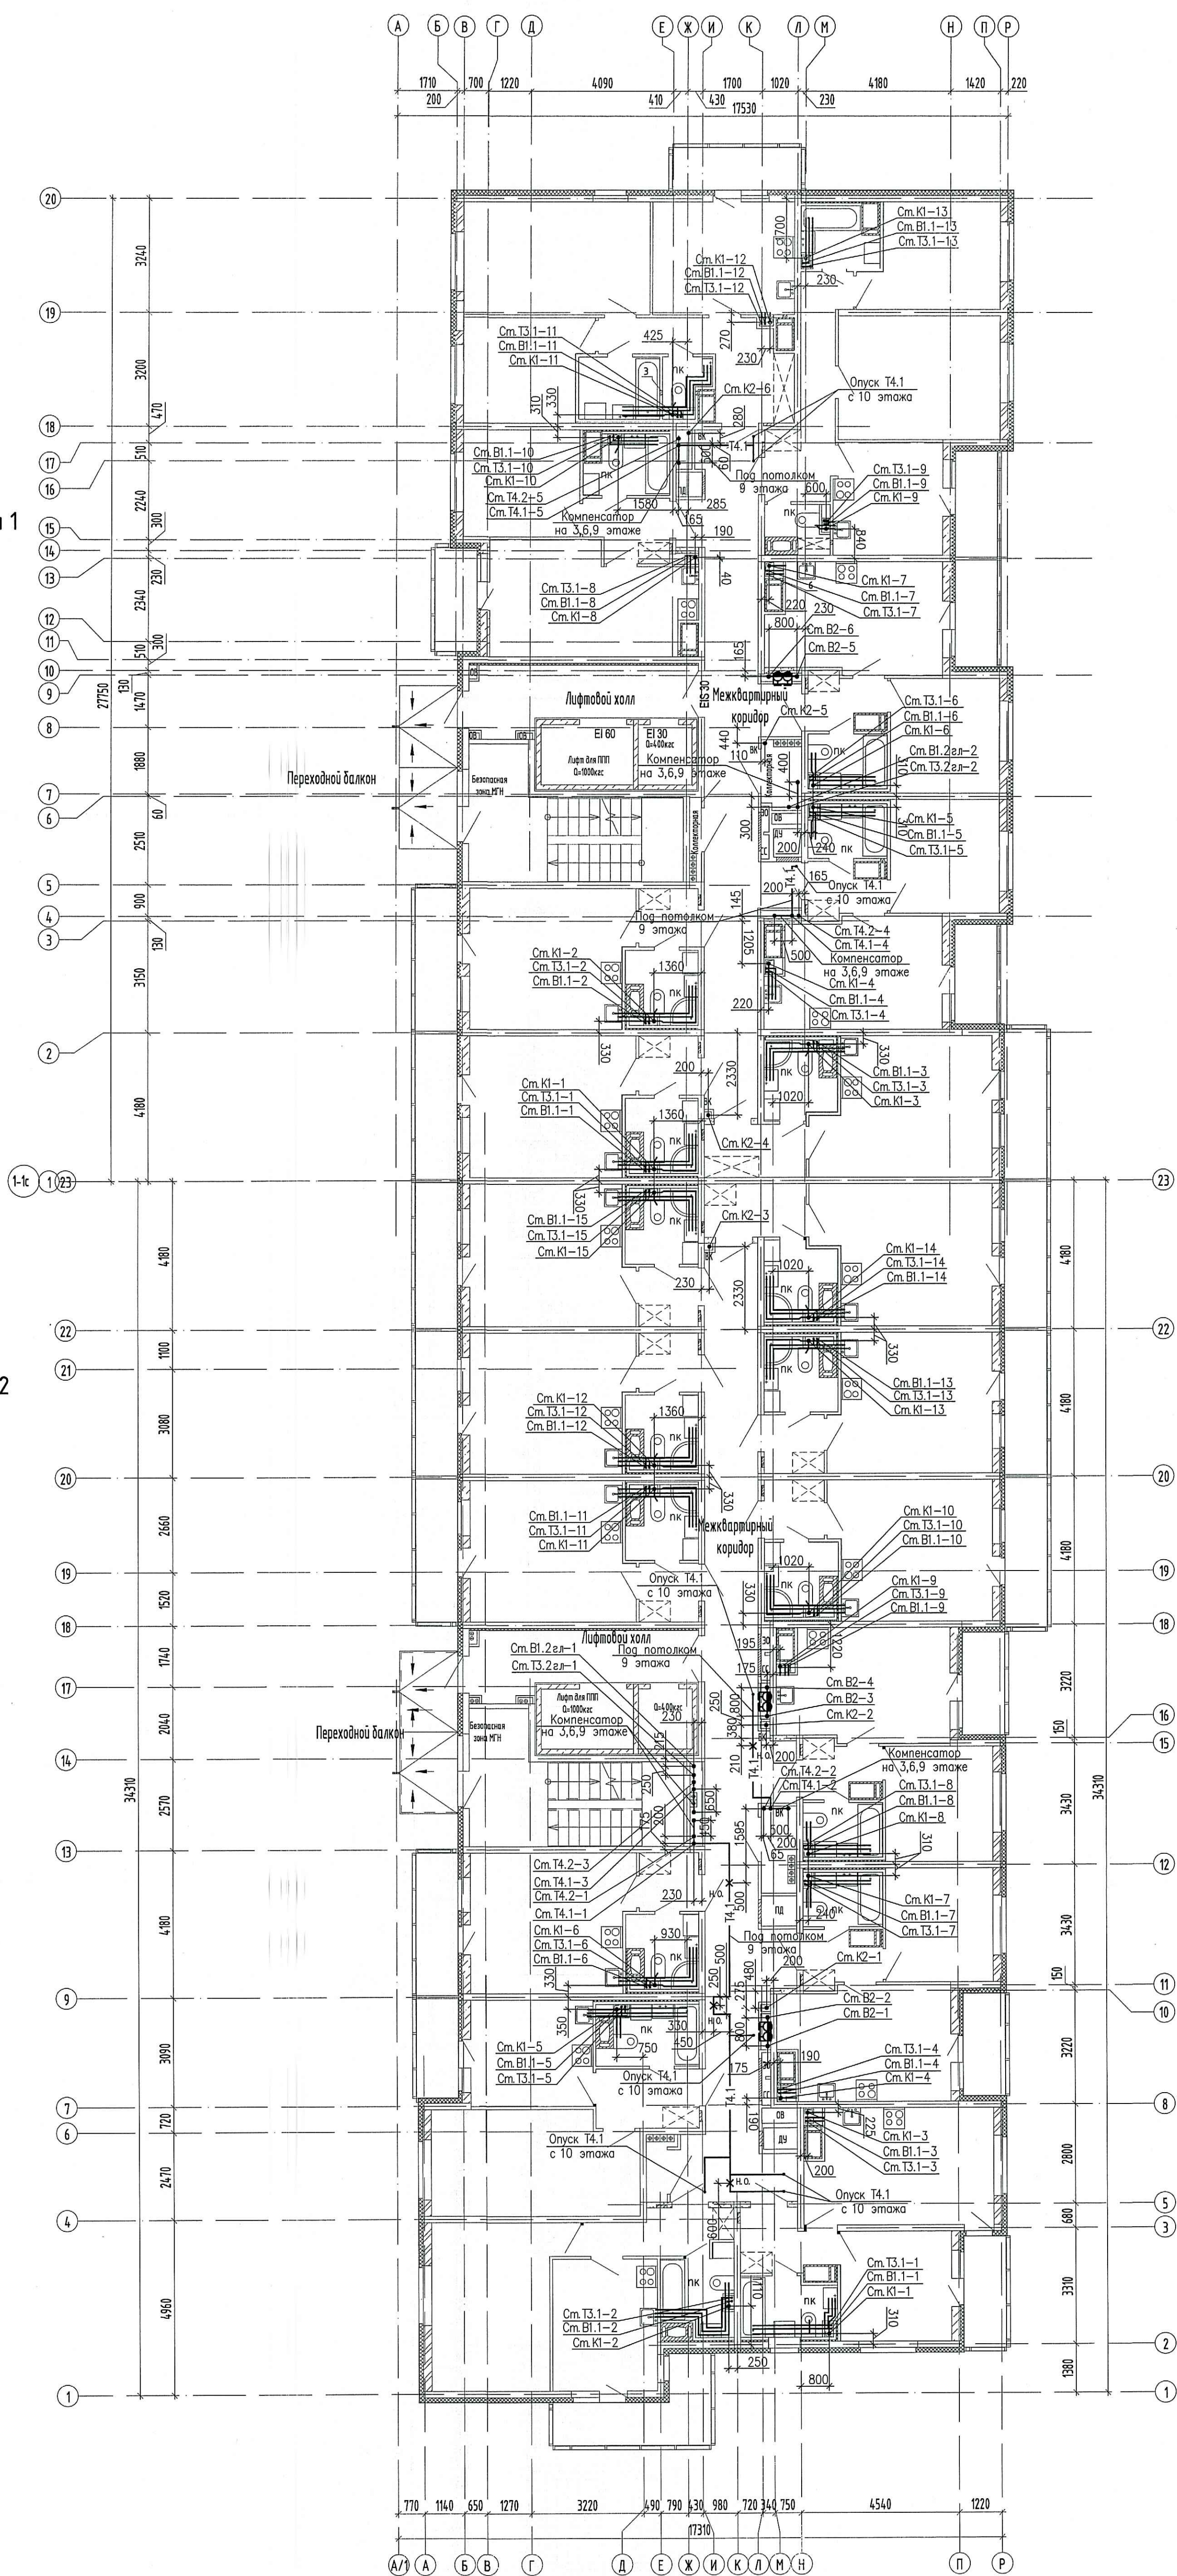


Схема жилого комплекса

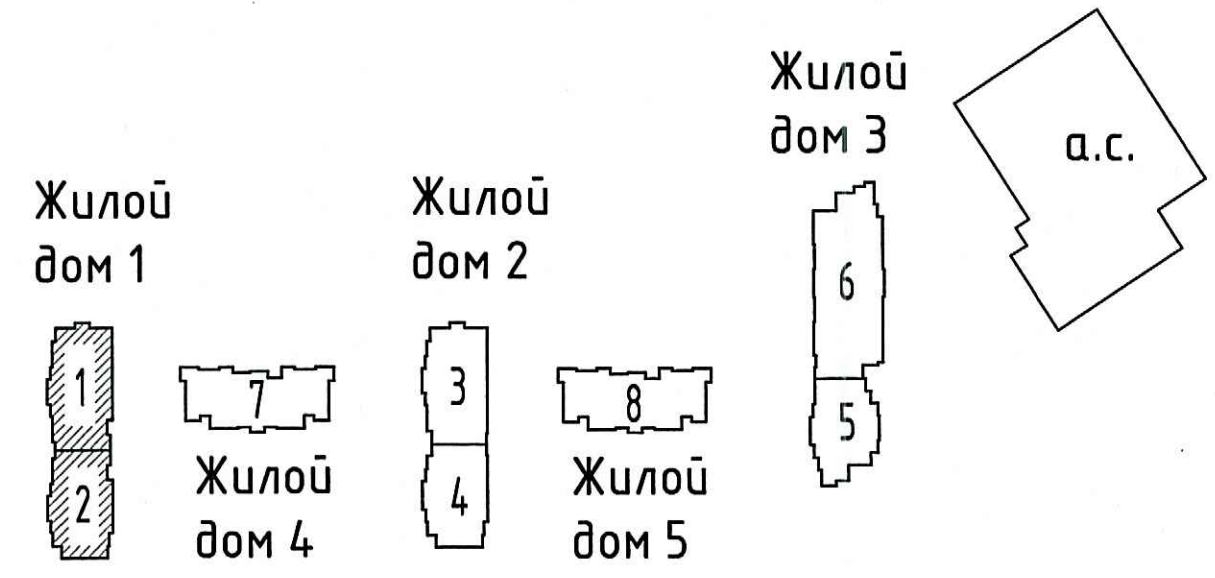

ПРОВЕРЕНО
ТЕХНИЧЕСКИЙ ОТДЕЛ
22.07.2019
сотрудник ТО _____

ООО «Строительная компания «Каменика»
В производство работ
25 июля 2019

договор № _____ подпись

Исполн. _____
Пропр. и автоп. _____
Взам. инж. _____

					05/17 - 5 - ВК.С1-2				
					Многоквартирный жилой дом со встроенными помещениями и многоэтажным гаражом, расположенный по адресу: г. Санкт-Петербург, Коммунальный проспект, участок 1 (возле западного пересечения с рекой Коменкой), кадастровый № земельного участка 78-34-0084281-1194-9.				
Изм.	Кол.ч.	Лист	№ док.	Подпись	Дата	Жилой комплекс	Стандия	Лист	Листов
Гл. спец.		Красакова		_____	07.19		Р	5	
Разраб.		Борисенкова		_____	07.19				
Н. контр.		Зайченко		_____	07.19	Секции 1-2. План 3-9 этажа (типовой)			