

Секция 1

Секция 2


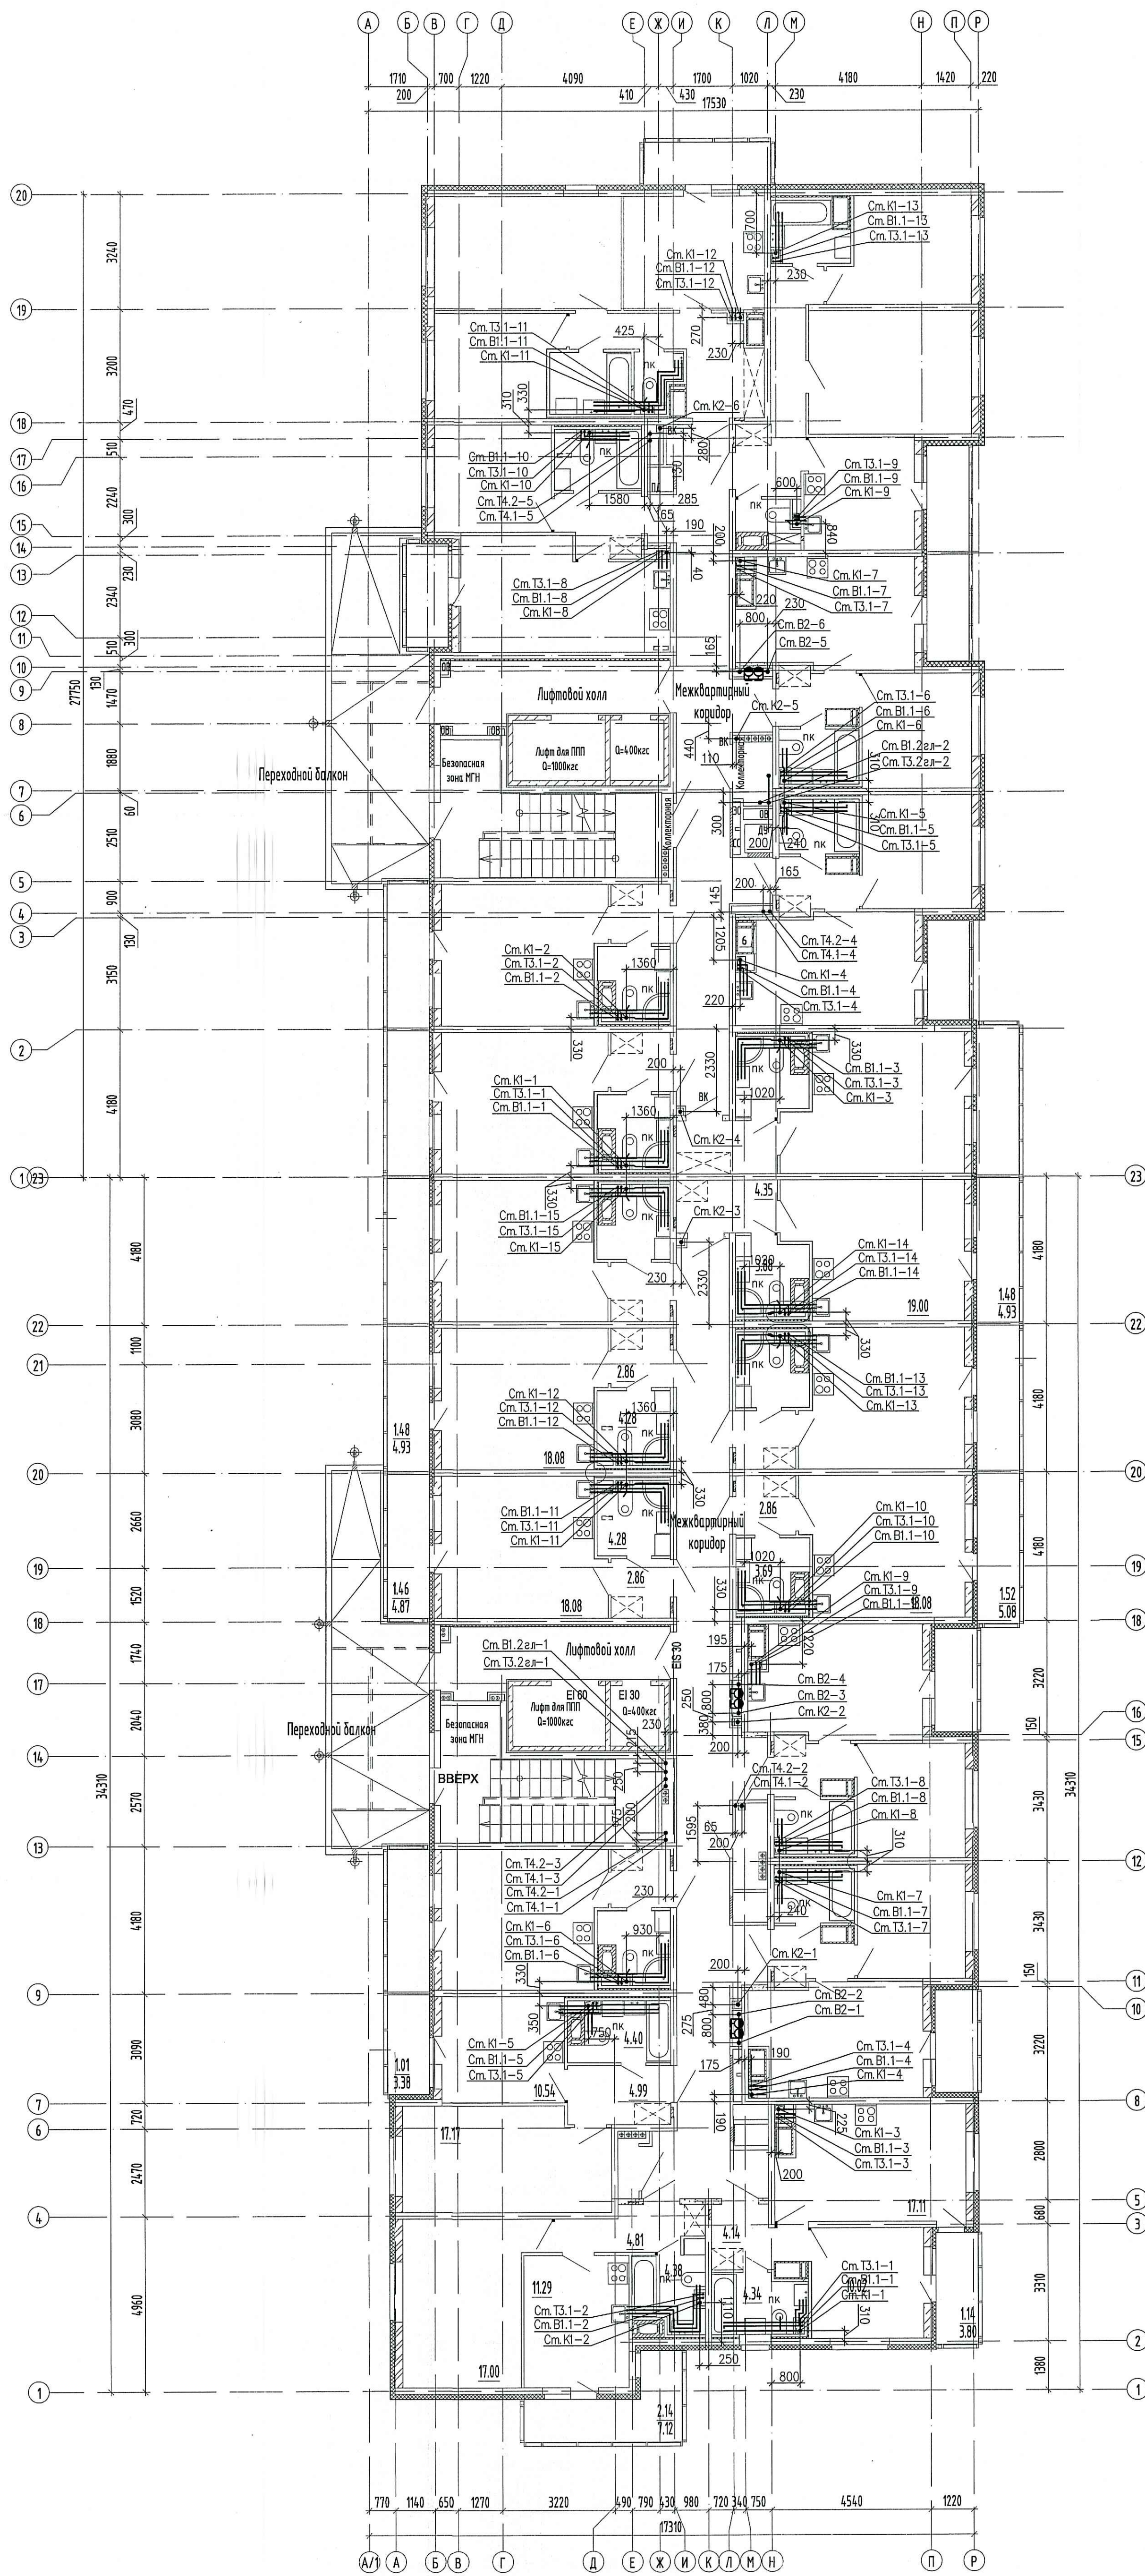


Схема жилого комплекса

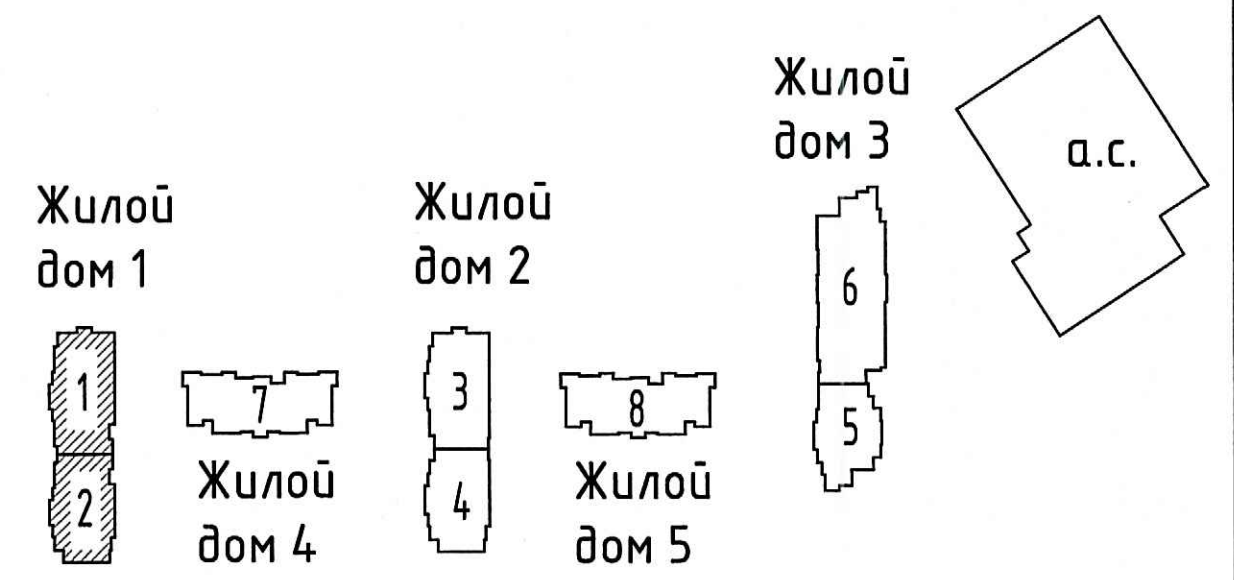

ПРОВЕРЕНО
ТЕХНИЧЕСКИЙ ОТДЕЛ
22.07.2019
сотрудник ТО

ООО «Строительная компания
«Каменика»
В производство работ
25 ИЮЛ 2019
подпись

Исполн. работ
Поср. и само
Взам. инвент

					05/17 - 5 - ВК.С1-2		
Мультиквартирный жилой дом со встроенными помещениями и магазином гаражом, расположенный по адресу: г. Санкт-Петербург, Конный двор, пр.Летчика, участок 1 (без-западное направление с рекой Каменкой), кадастровый № земельного участка 78:04:004:281:194/5.							
Изм.	Кол.	Лист	№ док.	Подпись	Дата	Стандия	Лист
Гл. спец.	Красакова				02.19	Р	4
Разраб.	Борисенкова				02.19		
Н. контр.	Заиченко				02.19		
Жилой комплекс						Листов	
Секции 1-2. План 2 этажа						Листов	
						ООО «Простор-Л» Санкт-Петербург	