Каменка в ЭО.Сз 522275

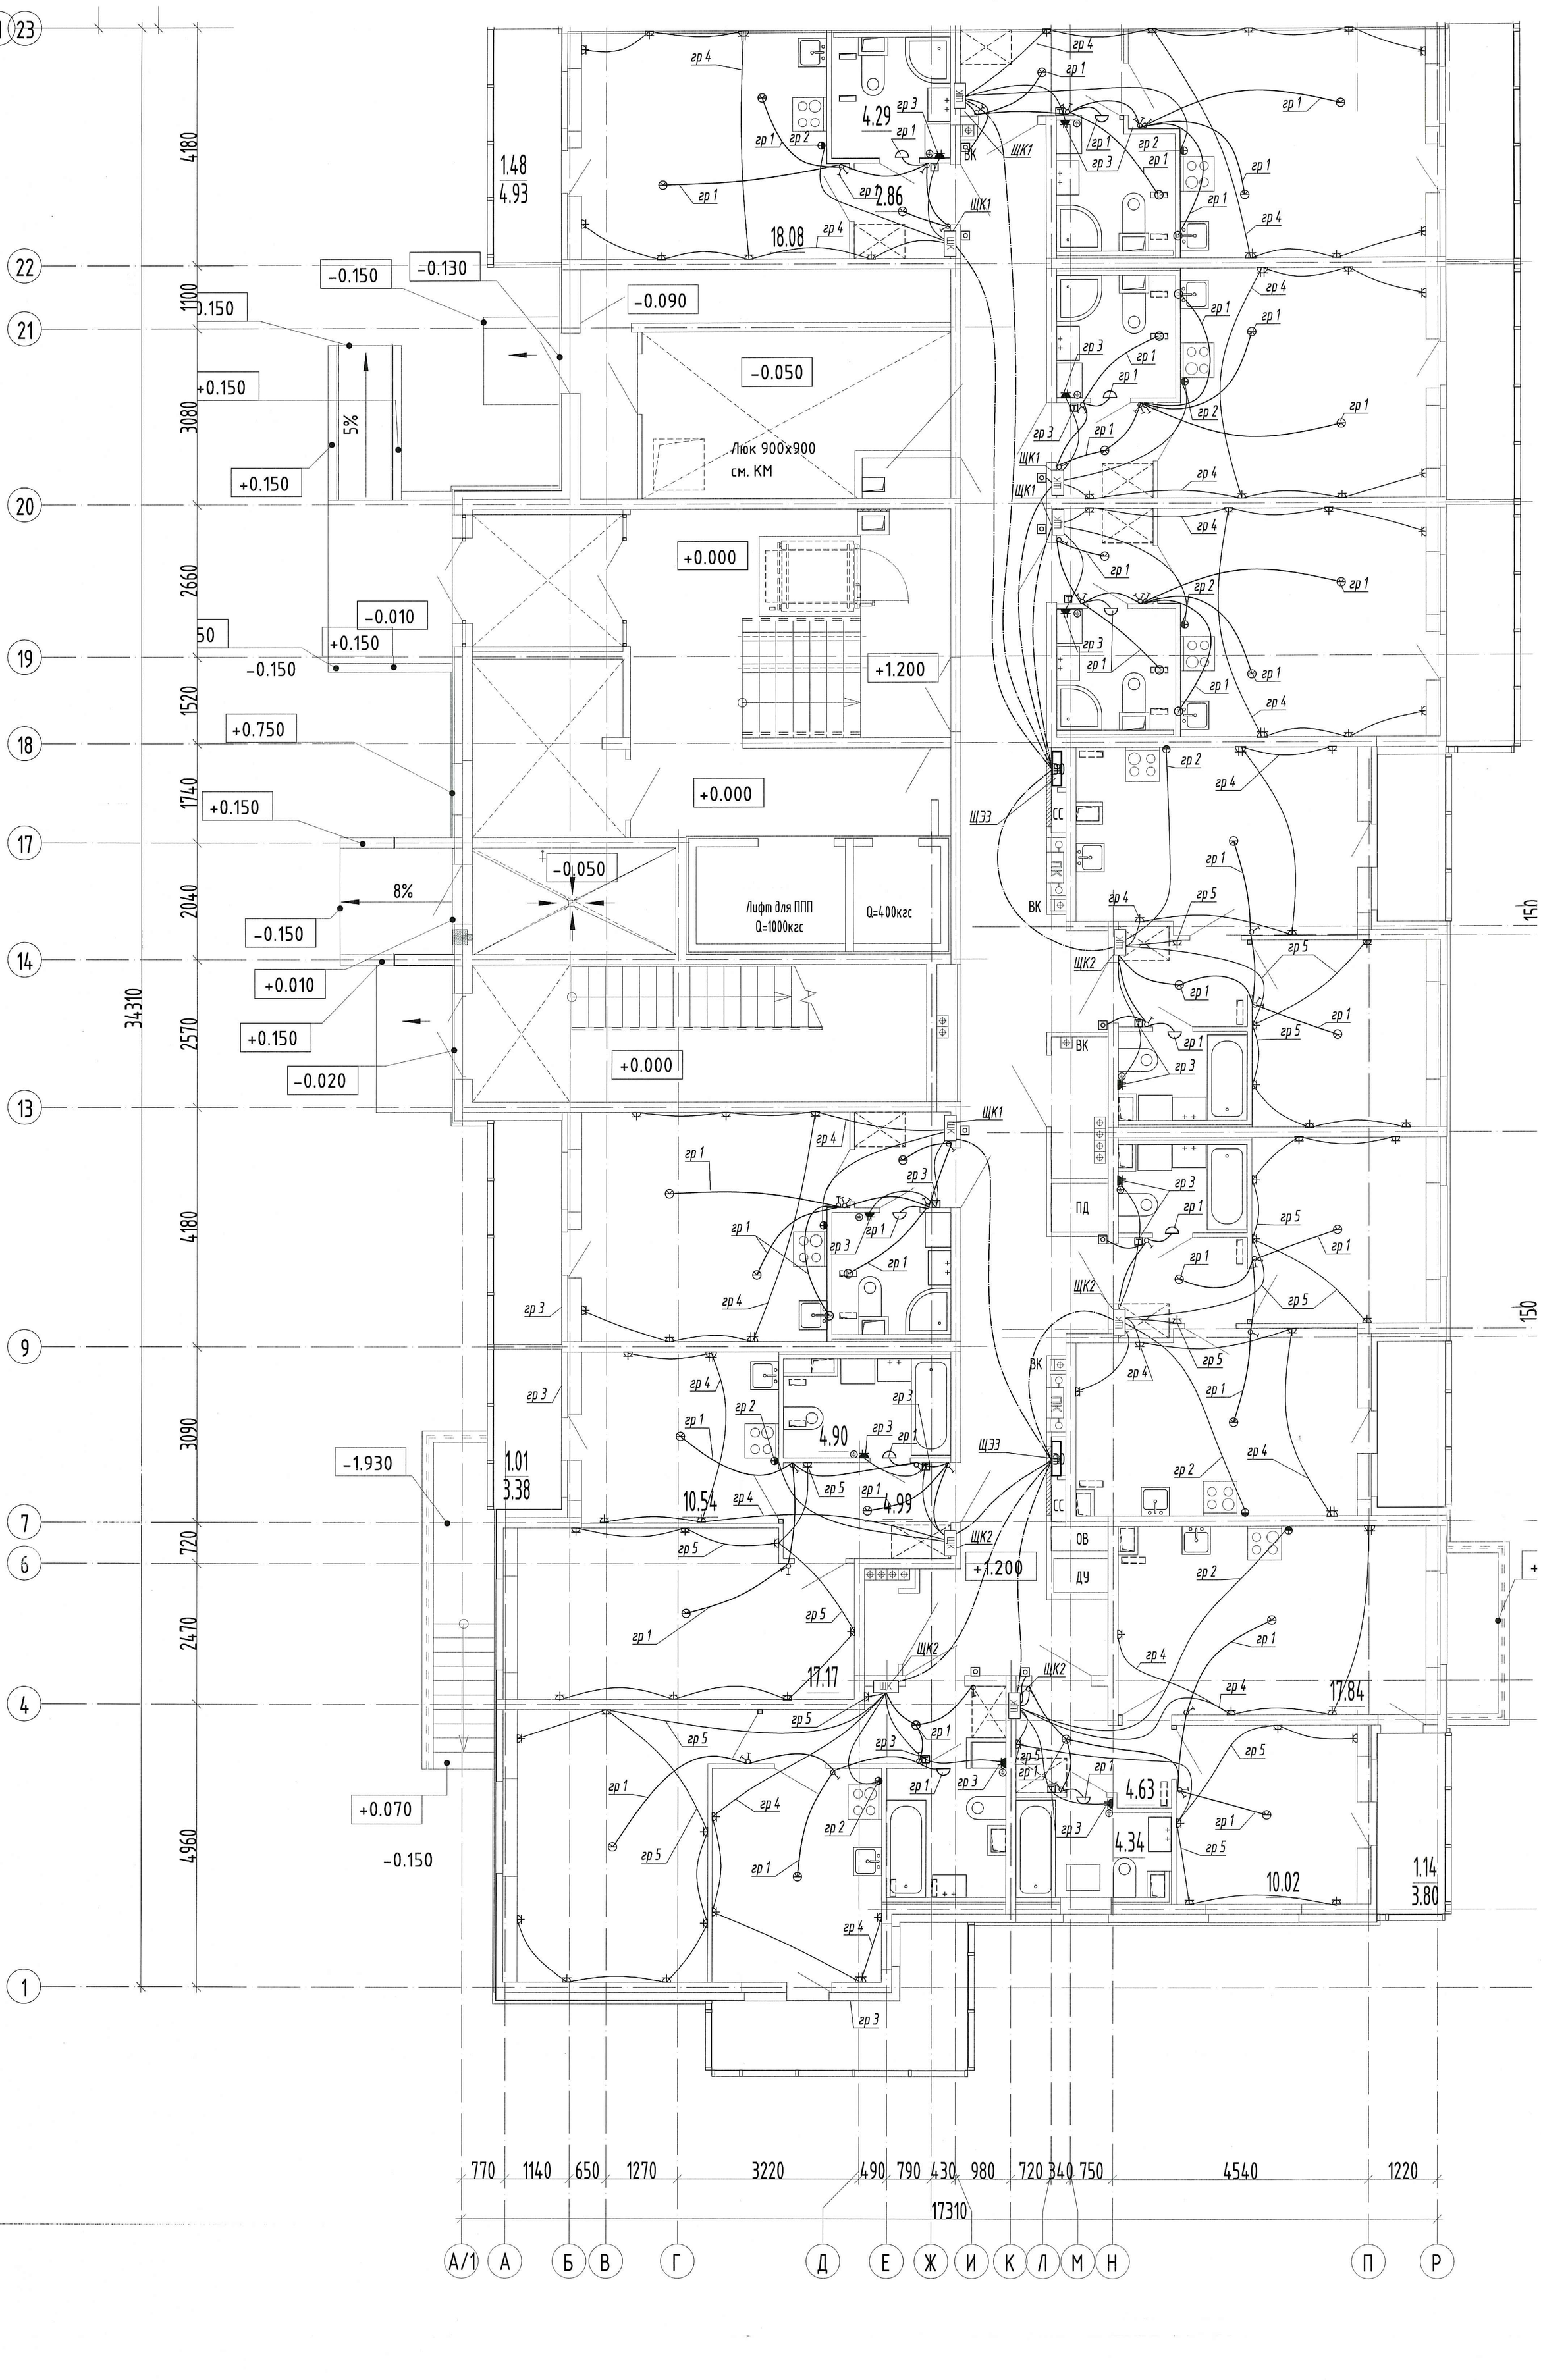


ООО «Строительная компания «Каменка»
В производство работ
03 ОКТ 2019
должность подпись

ПРОВЕРЕНО
ТЕХНИЧЕСКИЙ ОТДЕЛ
26 СЕН 2019
сотрудник ТО

| | | | | | | |
|---|---|---|---|---|---|---|
| | | | | | | 05/17 - 5 - ЭЗ |
| 1 | зам. | | 112-19 | | 08.19 | Многоквартирный жилой дом со встроенными помещениями и многоэтажным гаражом, расположенный по адресу: г. Санкт-Петербург, Комендантский проспект, участок 1 (юго-западнее пересечения с рекой Каменкой), кадастровый № земельного участка 78:34:0004281:11949. |
| Изм. | Кол.уч | Лист | №док. | Подпись | Дата | |
| Проверил | | Павлов | | | 06.19 | Жилой комплекс |
| Разработал | | Юмшанов | | | 06.19 | Секция 2. 1 этаж. План распределительных и групповых сетей квартир. |
| Н. контр. | | Лотенков | | | 06.19 | |

| Стадия | Лист | Листов |
|---|---|---|
| Р | 16 | |

ООО «Простор-Л» Санкт-Петербург

Инв.№ подл. | Подп. и дата | Взам. инв.№